


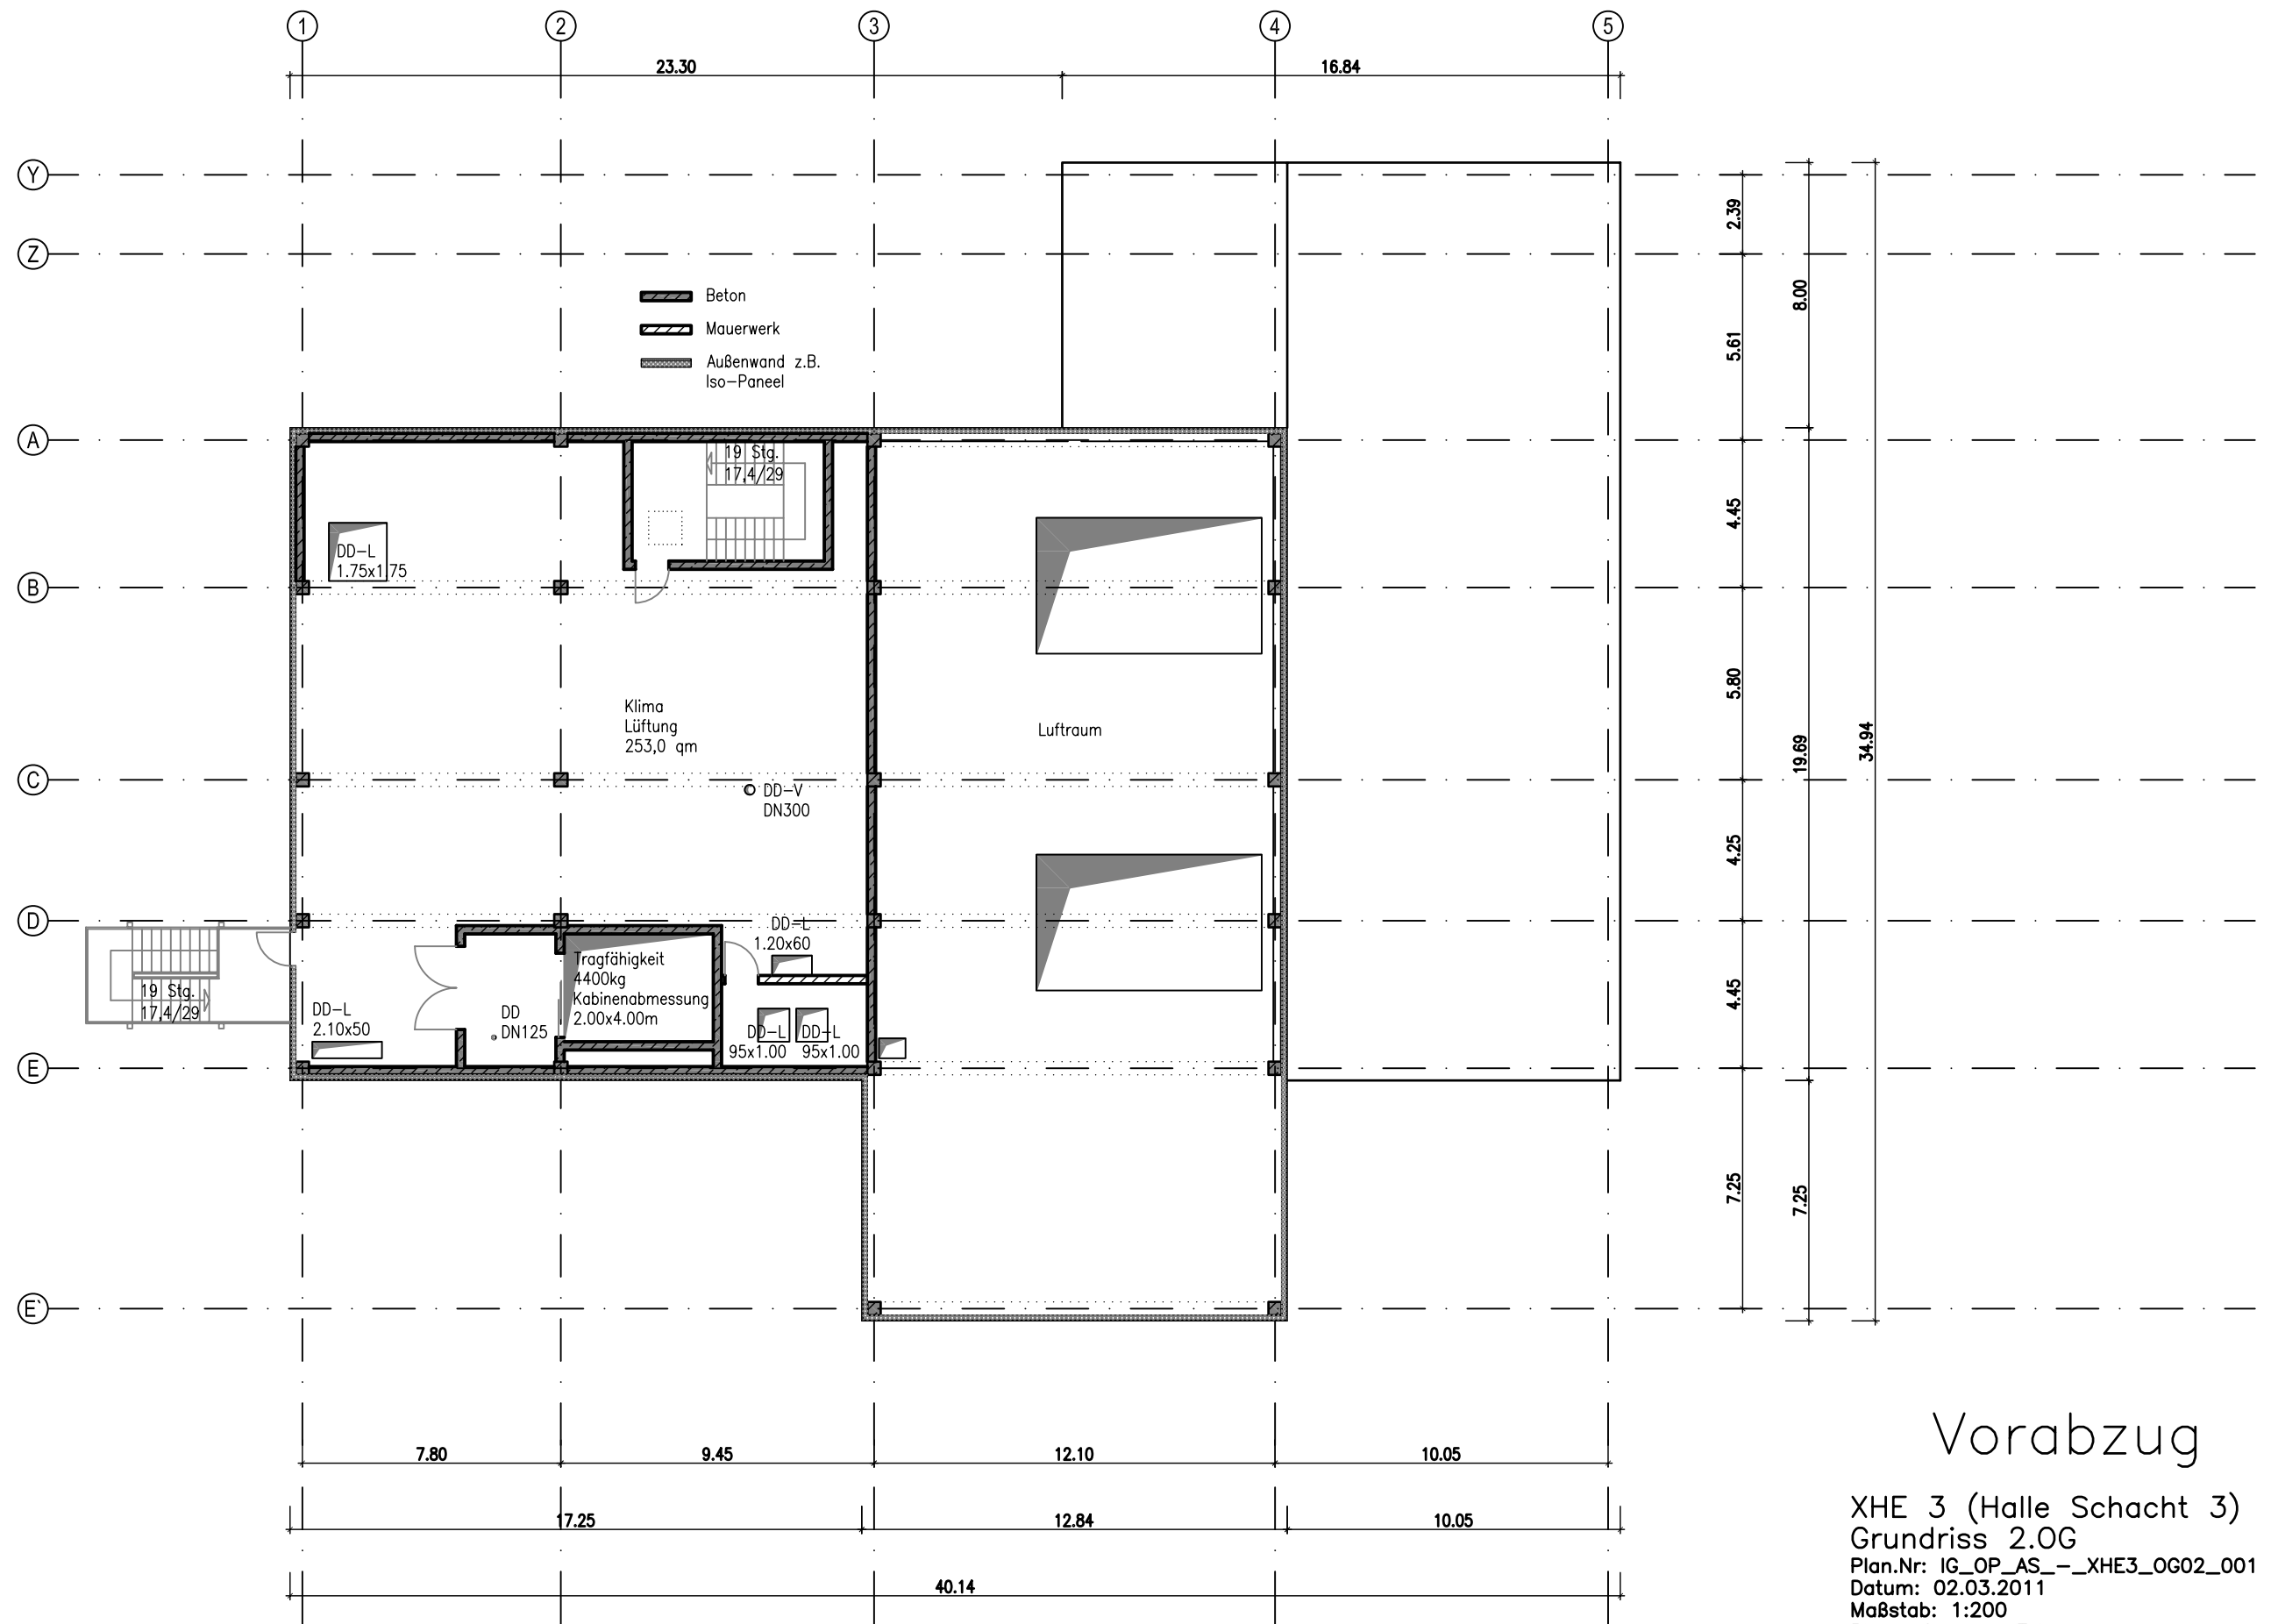

Vorabzug

XHE 3 (Halle Schacht 3)
Grundriss 2.OG
Plan.Nr: IG_OP_AS_-_XHE3_OG02_001
Datum: 02.03.2011
Maßstab: 1:200
Planverfasser: WTM
Gez: Wiebusch