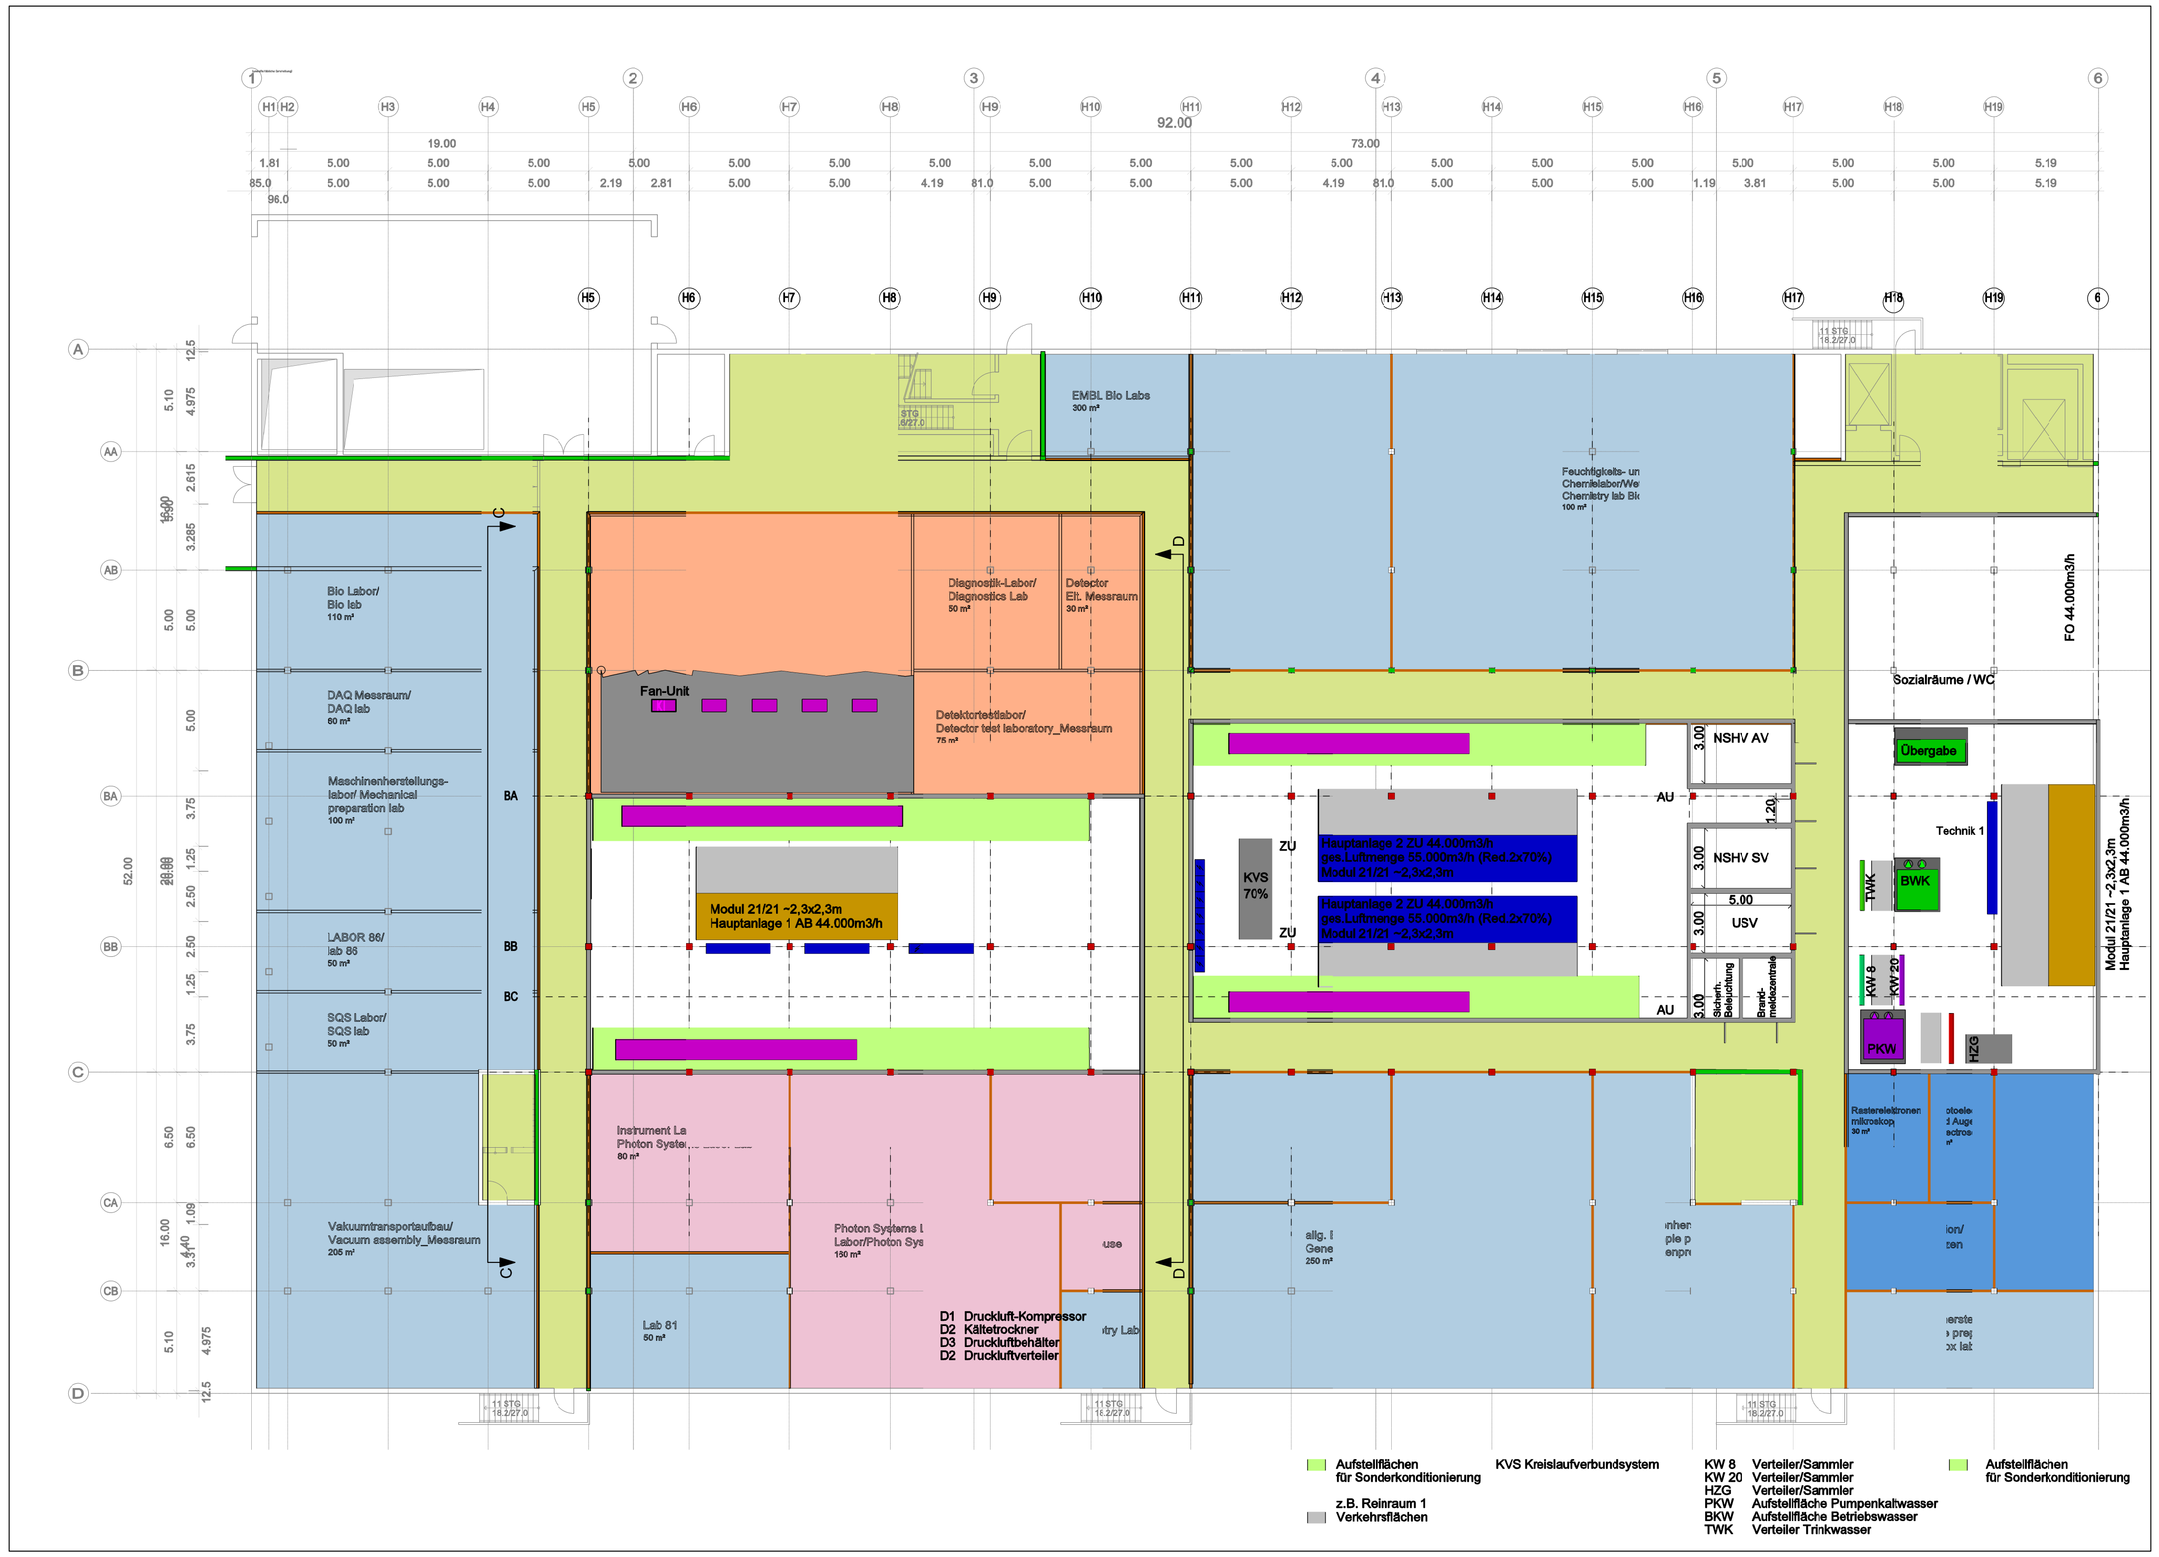

- Notwendige Flure und Treppenhäuser
- Natürlich belichtete Laborflächen
- Dunkellaborzone
- Laser und Thermokonstanzzone
- Reinraumzone

RÖNTGENLASER XFEL Los 6

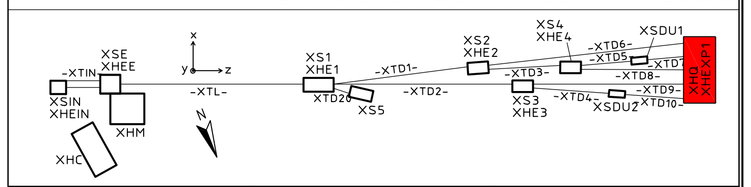

Bauherr:
European XFEL GmbH
WP31-Bau
Albert Einstein Ring 19
D-22761 Hamburg, Germany
Tel.: +49-40-8998-6006 Fax: +49-40-8998-1905

Auftraggeber:
European XFEL GmbH
Albert Einstein Ring 19
D-22761 Hamburg
Germany

Entwurfsplanung:
WTM ENGINEERS
AMBERG ENGINEERING
Ballindamm 17, 20095 Hamburg
Tel.: 040 / 35009 - 0 Fax: 040 / 35009 - 100

Planungsstand	Geb.-Nr.	Projekt	Gewerk/Plantyp	Bauabschnitt	Ebene	Blatt-Nr.	Fortlaufende Nr.	Index
AS	XHQ	IG_OP_AS_-_XHQ_EG00_001						

Planverfasser:
SCHOLZEJAEGER GMBH
dr. heinekamp
Leer und Haftungsplanung

Maßstab: 1:200

Titel / TITLE
Experimentierhalle 1
Grundriss Ebene 0

ZTV	Datum DATE	Name
Gez. CRE	13.02.2012	J / GH
Gepr. REV		
Gen. APP		
Rel.:		

Dokument-Nr. / DOCUMENT-NO.:
Blatt / SHEET
von / OF
EDMS-Nr.:
Vers. Rev. Stat.

© 2010 Eigentum von European XFEL GmbH, Alle Rechte vorbehalten, von der Nutzung dieser Unterlagen oder der darin enthaltenen Informationen ist die Zustimmung des European XFEL GmbH erforderlich.
© 2010 PROPERTY OF EUROPEAN XFEL GMBH, ALL RIGHTS RESERVED, APPROVAL BY EUROPEAN XFEL GmbH IS NECESSARY BEFORE USING THIS DOCUMENT OR CONTAINED INFORMATION.

H/B = 841 / 1300 (1.09m²)

Allplan 2009