


M 1:100

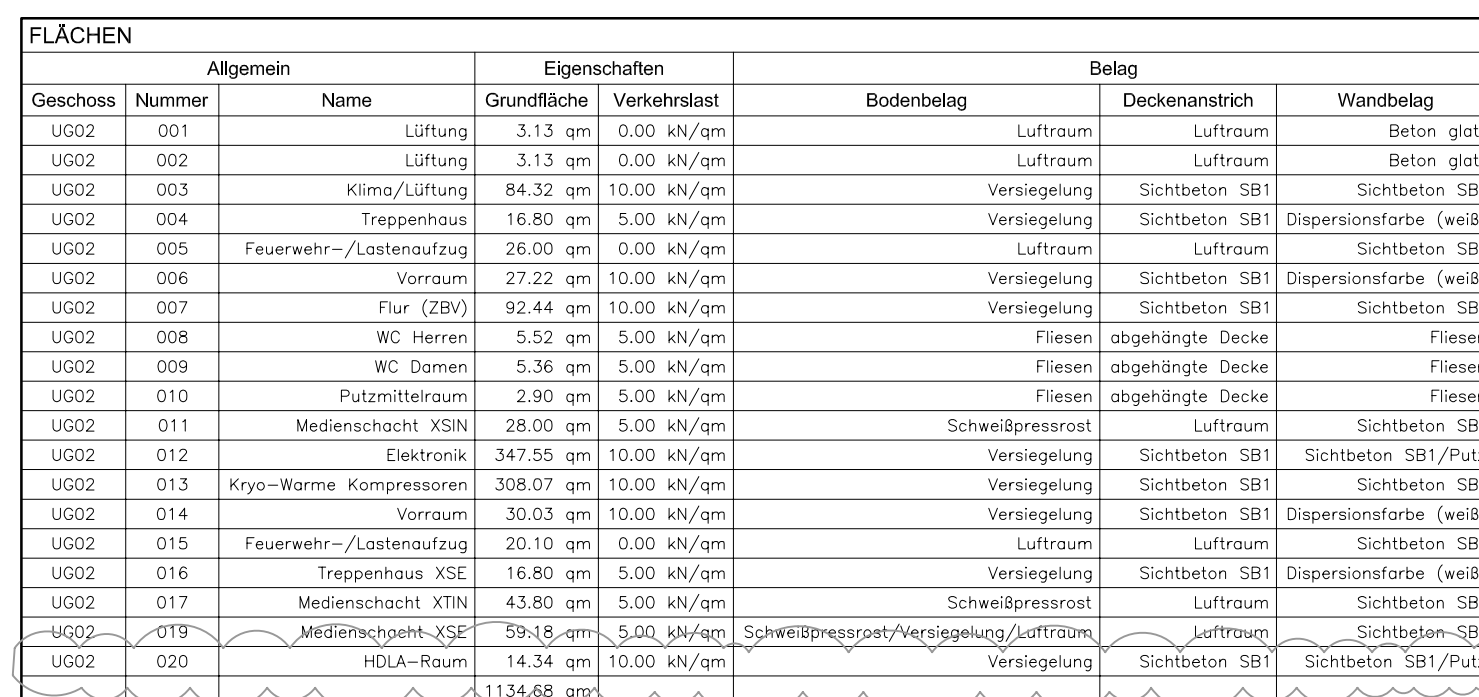


Turbliste		Eigenschaften			Erweiterte Daten				
Nummer	Beschreibung	Stl	Breite	Höhe	Brandschutz-Masse	Dichtkg/m³	Schleifst	Schleißhöhe	Schichtenergie
T001		Drehtegel 1-fg	2.010	2.135	130	OTS			
T002		Drehtegel 1-fg	1.810	2.135	130	RS	OTS		54x5cm
T003	Aufzugstg	Wondschleifegel 2-fg	2.510	2.135	130	OTS			
T004		Drehtegel 1-fg	2.510	2.510	130	RS	OTS	SFR	
T005	Feuchtbrennstg	Drehtegel 1-fg	0.885	2.135	130	OTS			
T006	Kabinentrstg WC	Drehtegel 1-fg	0.760	2.135	130	OTS			
T007		Drehtegel 1-fg	0.885	2.135	130	OTS			
T008	Kabinentrstg WC	Drehtegel 1-fg	0.760	2.135	130	OTS			
T009	Feuchtbrennstg	Drehtegel 1-fg	0.885	2.135	130	OTS			
T010		Drehtegel 1-fg	1.010	2.135	130	RS	OTS		
T011		Drehtegel 2-fg	2.510	2.510	130	OTS		SFR	
T012		Drehtegel 1-fg	1.010	2.135	130	OTS			
T013		Drehtegel 1-fg	1.010	2.135	130	OTS			
T014		Drehtegel 2-fg	2.510	2.510	130	OTS			
T015		Drehtegel 2-fg	2.510	2.135	130	RS	OTS	SFR	
T016		2-fgDrehtg 1-fg	0.885	2.135	130	RS	OTS		
T017		Drehtegel 1-fg	2.510	2.510	130	RS	OTS	SFR	
T018	Aufzugstg	Wondschleifegel 2-fg	2.200	2.540	130	OTS			
T019		Drehtegel 1-fg	1.010	2.135	130	RS	OTS		54x5cm
T020		Drehtegel 1-fg	0.885	2.135	130	RS	OTS		
T021		Drehtegel 1-fg	0.885	2.135	130	RS	OTS		


- weitergehende Angaben siehe Ausschreibung
- alle gemauerten Wände sind verputzt
- alle Durchbrüche durch Bauteile mit festgelegten sind temporär F90 zu verschließen
- Treppen aus Fertiggleitwänden mit Fertigoberfläche und Kantenschutz
- Ankerschienen:
 - Type 1 - in den Medienschächten, horizontal umlaufend, Abstand 1,5m, Lastaufnahme 10kN
 - Type 2 - senkrecht, Abstand 1,5m, Lastaufnahme 10kN, Lasten auch in Schienenlängsrichtung übertragbar
 - Type 3 - für Deckenschienen, Lage mittig oberhalb der Versorgungskanäle, Lastaufnahme 6kN

j	HDLA-Raum XSE	05.08.2011	Kim
i	Maße WD-E Achse F/6	09.06.2011	Kim
h	Brandschutzanforderungen überarbeitet	19.06.2011	Kim
g	Plan U002/018 bei Achse G/6-7 enthalten + Leiterposten Gitterroste Medienschachtel XSE, Maße Leiterdurchbr.	04.03.2011	Kim
f	DD Achse 9/6 hinzu	21.10.2010	Kim
e	DD-F XSIN/XSE	13.08.2010	Kim
Zust.	Änderung	Datum	Name

Los 3

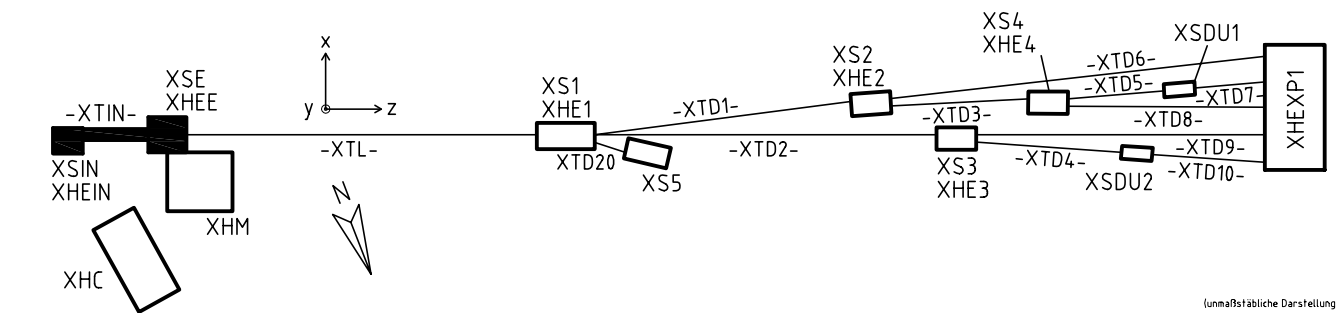[illegible]

M 1:100

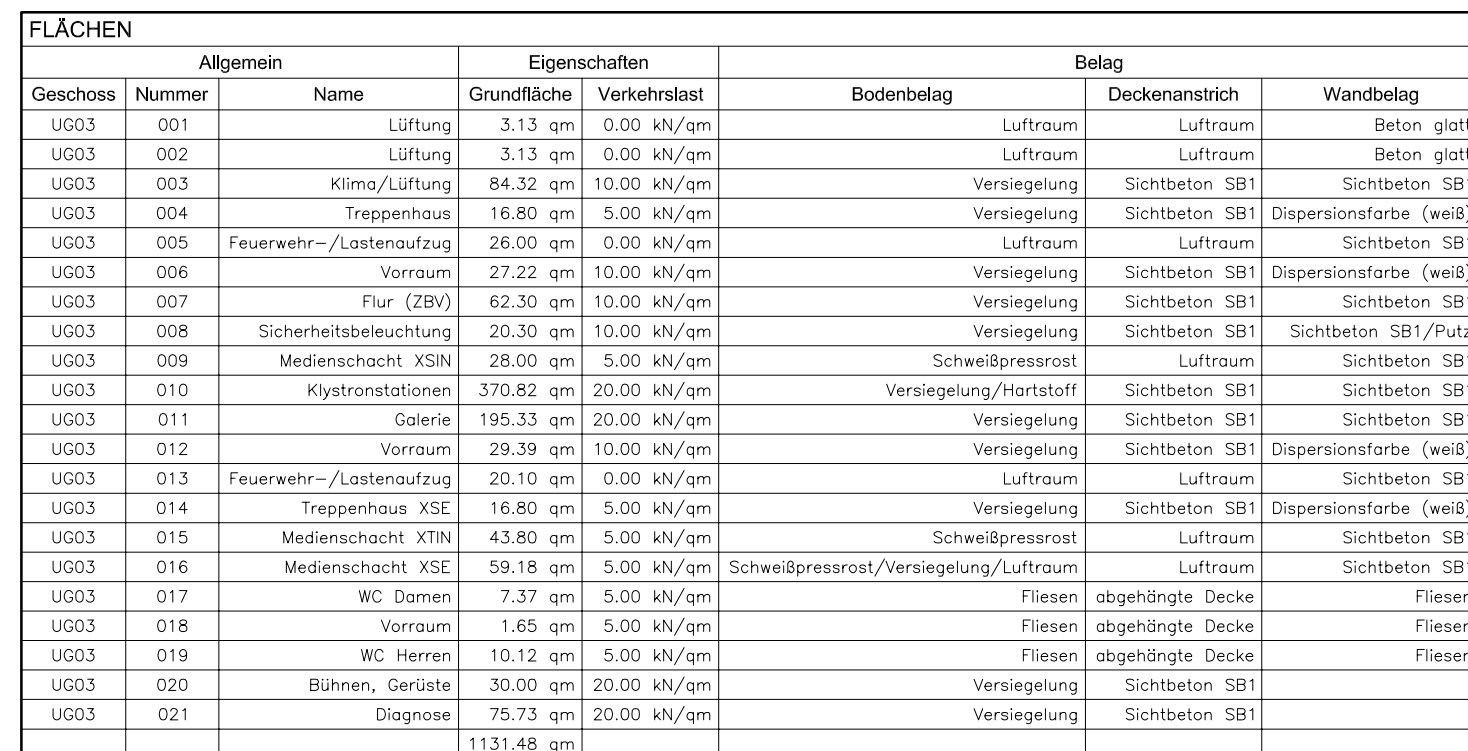


TURLISTE								
Allgemein		Eigenschaften		Erweiterte Daten				
Nummer	Beschreibung	Stil	Erleichte	Brandschutz-Masse	Dichtigkeit	Schleifst.	Schließblöcke	Schlenker
T001		Dreitragig 2-rng.	2.010	2.135	130		OTS	
T003		Dreitragig 1-rng.	1.010	2.135	130	RS		
T003	Aufzugstür	Wundschützbleitragig 2-rng.	3.360	2.540				Stahlkern
T008		Dreitragig 2-rng.	2.510	2.510	130	RS	OTS	SFR
T008		Dreitragig 1-rng.	1.010	2.135	190	RS		
T008		Dreitragig 2-rng.	2.510	2.510			OTS	SFR
T008		Dreitragig 2-rng.	2.510	2.510	130	RS	OTS	SFR
T008		Dreitragig 2-rng.	2.510	2.510	130	RS	OTS	SFR
T010	Aufzugstür	Wundschützbleitragig 2-rng.	2.280	2.540				
T011		Dreitragig 1-rng.	1.010	2.135	130	RS		Stahlkern
T012		Dreitragig 1-rng.	0.885	2.135	190	RS	OTS	
T013		Dreitragig 1-rng.	0.885	2.135	190	RS	OTS	
T014	Feuchtschutzr.	Dreitragig 1-rng.	0.885	2.135				
T015	Feuchtschutzr.	Dreitragig 1-rng.	0.885	2.135				
T016	Feuchtschutzr.	Dreitragig 1-rng.	0.885	2.135				
T017	Kabinentür WC	Dreitragig 1-rng.	0.760	2.010				
T018	Kabinentür WC	Dreitragig 1-rng.	0.760	2.010				
T019	Kabinentür WC	Dreitragig 1-rng.	0.760	2.010				
T020	Kabinentür WC	Dreitragig 1-rng.	0.760	2.010				

Zugehörige Pläne:


IG_OP_AS_...XSNX-XTIN-XSE_UG01_001	Grundrisse	1. Übergeschoss	Bauwerksplan
IG_OP_AS_...XSNX-XTIN-XSE_EG00_001	Grundrisse	Erdgeschoss	Bauwerksplan
IG_OP_AS_...XSNX-XTIN-XSE_UG01_001	Grundrisse	1. Übergeschoss	Bauwerksplan
IG_OP_AS_...XSNX-XTIN-XSE_UG02_001	Grundrisse	2. Übergeschoss	Bauwerksplan
IG_OP_AS_...XSNX-XTIN-XSE_UG03_001	Grundrisse	3. Übergeschoss	Bauwerksplan
IG_OP_AS_...XSNX-XTIN-XSE_UG04_001	Grundrisse	4. Übergeschoss	Bauwerksplan
IG_OP_AS_...XSNX-XTIN-XSE_UG05_001	Grundrisse	5. Übergeschoss	Bauwerksplan
IG_OP_AS_...XSNX-XTIN-XSE_UG06_001	Grundrisse	6. Übergeschoss	Bauwerksplan
IG_OP_AS_...XSNX-XTIN-XSE_UG07_001	Galerie XT1	Übergang	Bauwerksplan
IG_OP_AS_...XSNX-XTIN-XSE_UG07_001	Grundrisse	7. Übergeschoss	Bauwerksplan
IG_OP_AS_...XSNX-XTIN-XSE_S_01	Schnitt A-A		Bauwerksplan
IG_OP_AS_...XSNX-XTIN-XSE_S_02	Schnitt B-B		Bauwerksplan
IG_OP_AS_...XSNX-XTIN-XSE_S_03	Schnitt C-C, Schnitt D-D		Bauwerksplan
IG_OP_AS_...XSNX-XTIN-XSE_S_04	Schnitt E-E, Schnitt F-F		Bauwerksplan
IG_OP_AS_...XSNX-XTIN-XSE_S_05	Schnitt G-G, Schnitt H-H		Bauwerksplan
IG_OP_AS_...XSNX-XTIN-XSE_S_06	Schnitt I-I, Schnitt J-J		Bauwerksplan
IG_OP_DE_XSNX-XTIN-XSE_..._001	Details		Bauwerksplan
IG_OP_DE_XSNX-XTIN-XSE_..._002	Details		Bauwerksplan
IG_SA_A_...XSNX-XTIN-XSE_UG01_UG07_001	Grundrisse	1. - 7. Übergeschoss	Sanitär/Lüftung
IG_SA_A_...XSNX-XTIN-XSE_..._001	Sanitär		Sanitär/Lüftung
IG_SA_SA_XSNX-XTIN-XSE_..._002	Schema		Sanitär/Lüftung
IG_AZ_AS_...XSNX-XTIN-XSE_..._001	Lastenaufzug XSE		Feuertechnisch
IG_AZ_AS_...XSNX-XTIN-XSE_..._002	Lastenaufzug XSN		Feuertechnisch
IG_AZ_AS_...XSNX-XTIN-XSE_..._003	Halbebohrne XSE		Feuertechnisch
IG_TW_EW_LA_XSNX-XTIN-XSE_EG00_001	Grundrisse	Erdgeschoss	Lastenplan

- weitergehende Angaben siehe Ausschreibung
- alle gemauerten Wände sind verputzt
- alle Durchbrüche durch Brandabschnittsgrenzen sind temporär F90 zu verschließen
- Treppen aus Fertiggleisläufen mit Fertigoberfläche und Kantenschutz
- Ankerschienen: Typ 1 - in den Medischächsen, horizontal umlaufend, Abstand 1,5m, Lastaufnahme 10kN
- Typ 2 - senkrecht, Abstand 1,5m, Lastaufnahme 10kN, Lasten auch in Schienenlenkführung übertragbar
- Typ 3 - für Deckenschienen, Lage mittig oberhalb der Versorgungskanäle, Lastaufnahme 6kN

i	Brandschutzanforderungen überarbeitet	19.04.2011	Klin
h	Gitterrost Medienschnitt XSE, Maße Leiterdurchbr.	04.03.2011	Klin
g	XSE: Deckenversparung verschoben	21.01.2011	Klin
f	DD-L Achse 9/G hinzu	21.10.2010	Klin
e	DD-F XSIN/XSE Wandstärke Achsen 3. & und G.	13.08.2010	Klin
Zust	Änderung	Datum	Name

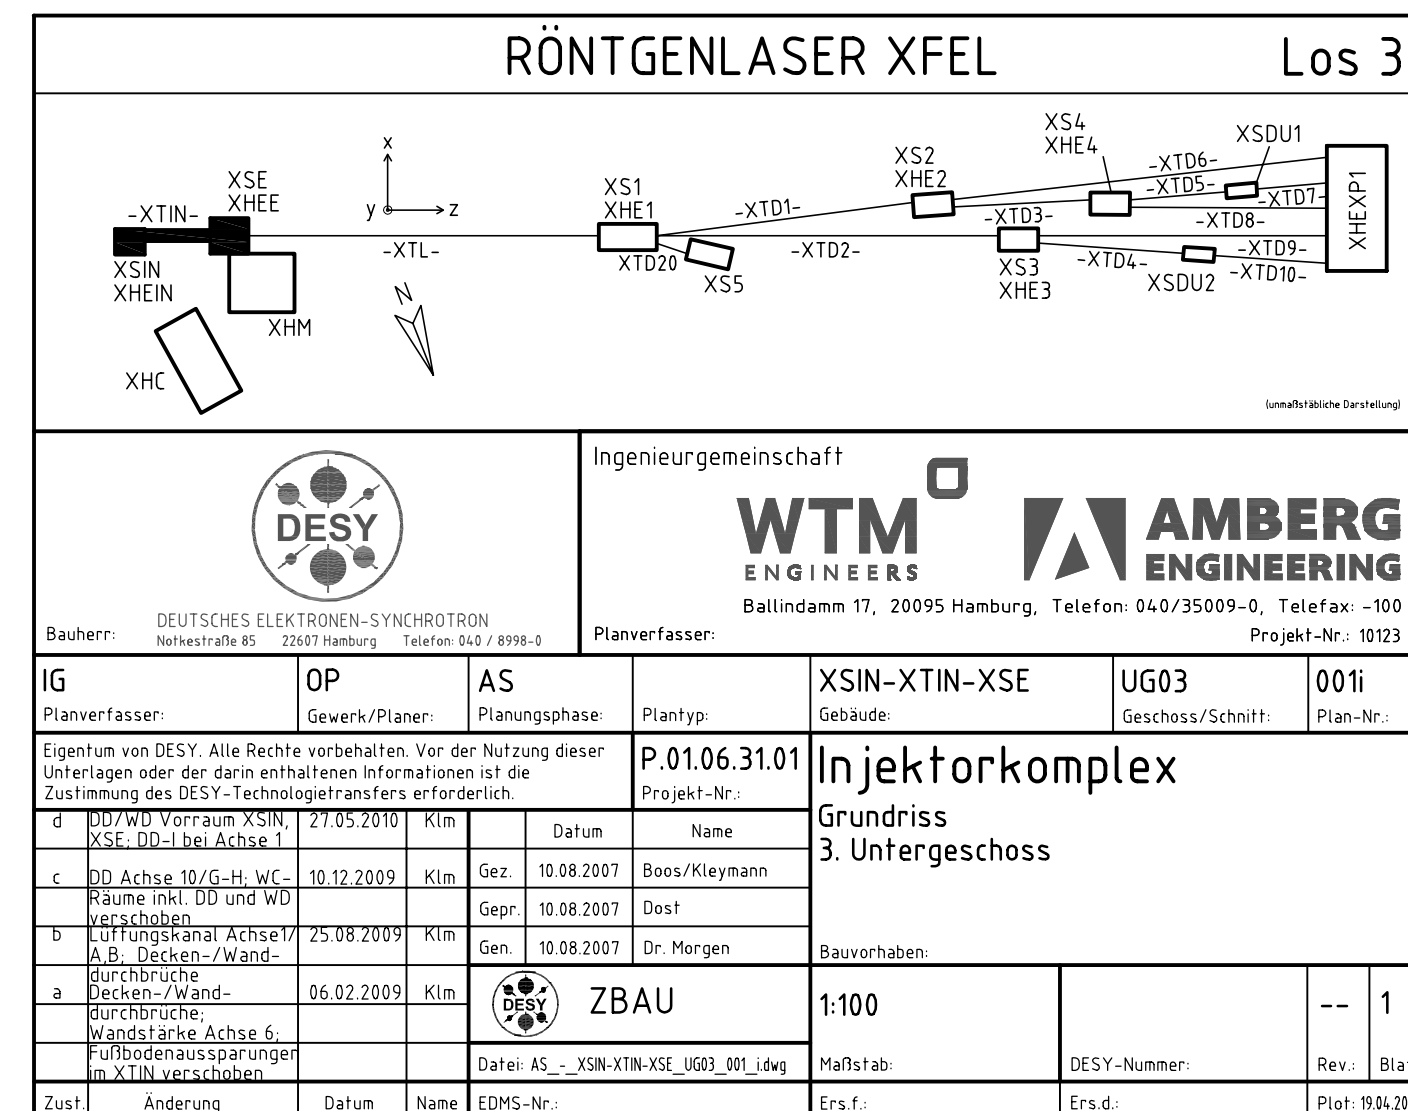


M 1:100

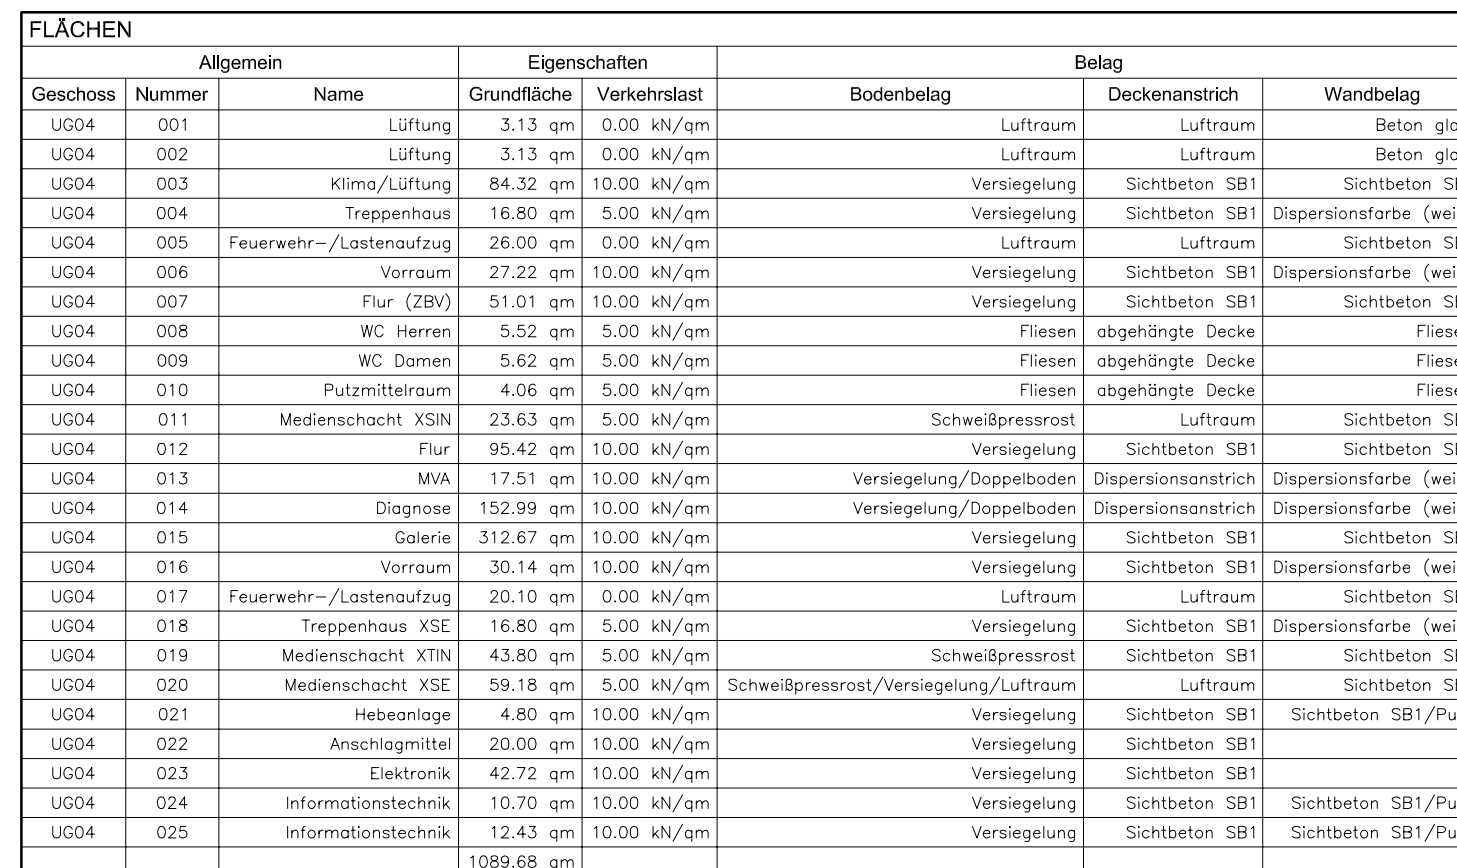

TURISTE									
Allgemein		Eigenschaften			Erweiterte Daten				
Nummer	Beschreibung	Stil	Bräute	Bräute	Bräutungs- klasse	Düchsigkeit	Schönheit	Schleifgröße	Schleifenform
T001		Düchsigkeit 1-Rlg.	2.100	2.135	130				
T002		Düchsigkeit 1-Rlg.	1.010	2.135	130	RS	OTS		54x64cm
T003		Düchsigkeit 2-Rlg.	2.160	2.160	130				
T004	Aufzugstg	Düchsigkeit 2-Rlg.	2.510	2.510	130	RS	OTS	SFR	
T005	FeuchtraumGR	Düchsigkeit 1-Rlg.	0.885	2.135	130				
T006	Kabinentr WC	Düchsigkeit 1-Rlg.	0.760	2.135	130			OTS	
T007	FeuchtraumGR	Düchsigkeit 1-Rlg.	0.885	2.135	130				
T008	Kabinentr WC	Düchsigkeit 1-Rlg.	0.760	2.135	130				
T009	FeuchtraumGR	Düchsigkeit 1-Rlg.	0.885	2.135	130			OTS	
T010		Düchsigkeit 1-Rlg.	1.010	2.135	130	RS	OTS		
T011		Düchsigkeit 2-Rlg.	2.510	2.510	130				
T012		Düchsigkeit 1-Rlg.	1.010	2.135	130				
T013		Düchsigkeit 1-Rlg.	1.010	2.135	130				
T014		Düchsigkeit 1-Rlg.	1.010	2.135	130			OTS	
T015		Düchsigkeit 1-Rlg.	1.010	2.135	130	GR	OTS		
T016		Düchsigkeit 1-Rlg.	0.885	2.135	130	RS	OTS		
T017		Düchsigkeit 2-Rlg.	2.510	2.510	130	RS	OTS	SFR	
T018	Aufzugstg	Woodschleifigkeit 2-Rlg.	2.280	2.240	130				
T019		Düchsigkeit 1-Rlg.	1.010	2.135	130	RS	OTS		54x64cm
T020		Düchsigkeit 1-Rlg.	0.885	2.135	130	RS	OTS		
T021		Düchsigkeit 1-Rlg.	0.885	2.135	130	RS	OTS		
T022		Düchsigkeit 1-Rlg.	0.760	2.135	130				
T023		Düchsigkeit 1-Rlg.	0.885	2.135	130				
T024	Informationskiosk	Düchsigkeit 1-Rlg.	1.010	2.520	130				


- weitergehende Angaben siehe Ausschreibung
- alle gemauerten Wände sind verputzt
- alle Durchbrüche durch Brandabschnittsgrenzen sind temporär F90 zu verschließen
- Treppen aus Fertiggleisläufen mit Fertigoberfläche und Kantenschutz
- Ankerschienen: Typ 1 - in den Medischächsen, horizontal umlaufend, Abstand 1,5m, Lastaufnahme 10kN
- Typ 2 - senkrecht, Abstand 1,5m, Lastaufnahme 10kN, Lasten auch in Schienenlenksrichtung übertragbar
- Typ 3 - für Deckenschienen, Lage mittig oberhalb der Versorgungskanäle, Lastaufnahme 6kN

	Brandschutzanforderungen überarbeitet; Handwasch-	19.04.2011	Kl
h	309 entfallen		
g	Grifflose Mengenschüssel XSE; Maled Leiterdurchbr.	04.03.2011	Kl
	DD-L Achse 9/6 hinzu	21.10.2010	Kl
f	DU-F XSIN/XSE; WD-L 10x40mm im Vorraum XSIN	13.08.2010	Kl
	Richtung Außenwiese verschoben		
e	DD Vorraum XSIN; DD-L bei Achse 1;	27.05.2010	Kl
	bewert. Raum 011 bei Achse 1		
d	DD Achse 10/6-XRaum 021 inkl. DD WD verschoben;	12.02.2009	Kl
	Raum 026 verlängert?		
Zust	Änderung	Datum	Nam

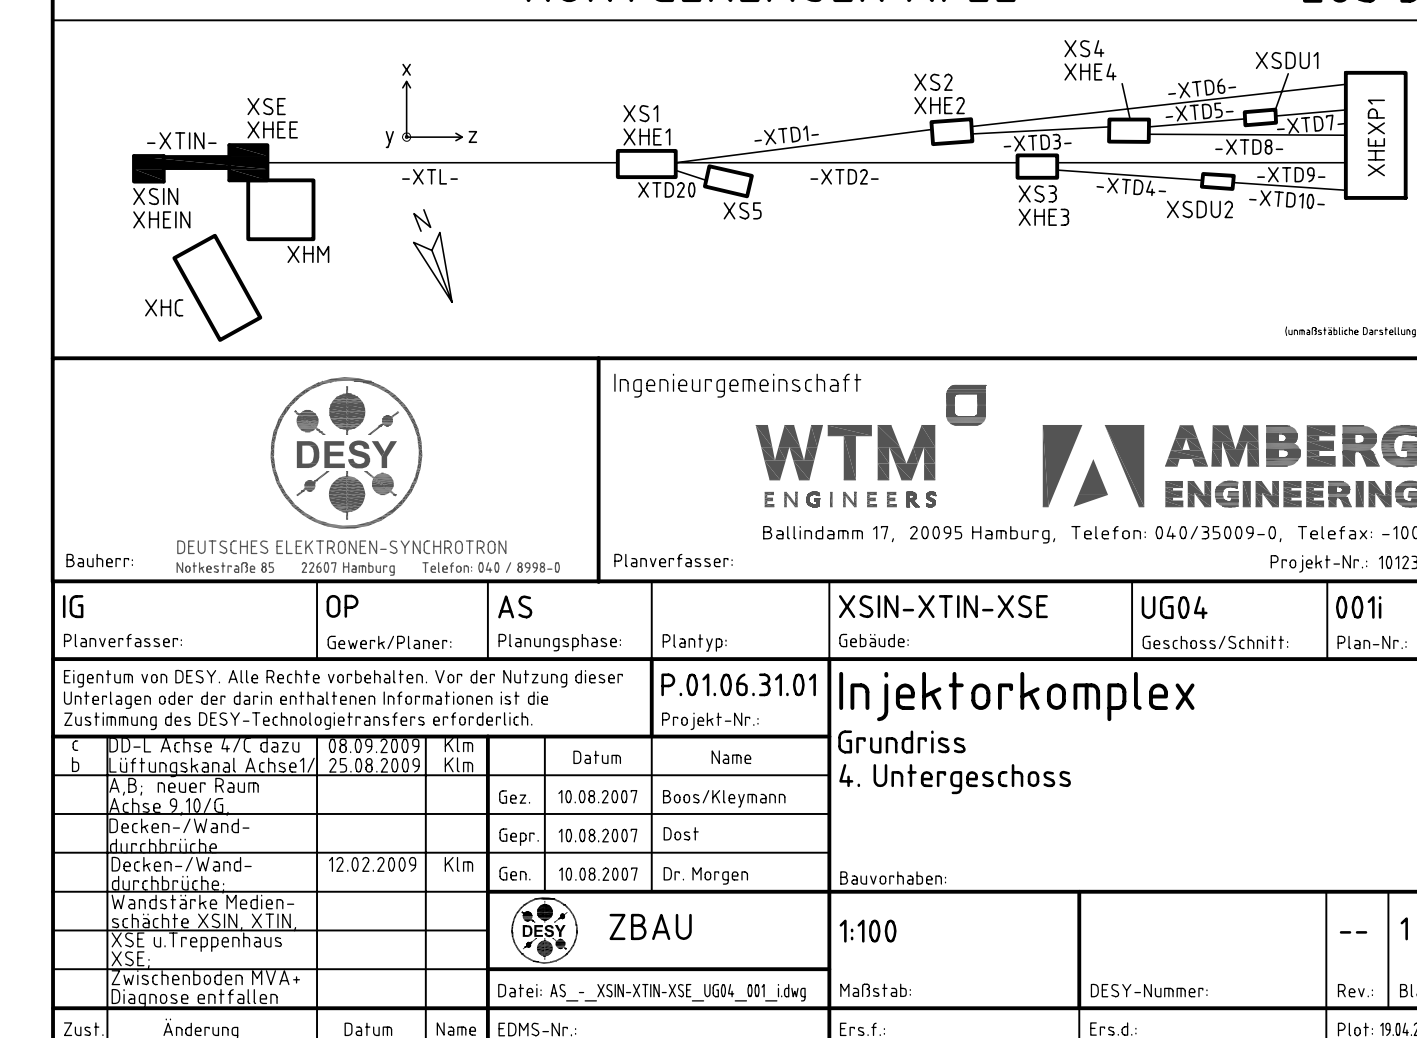

M 1:100

M 1:100

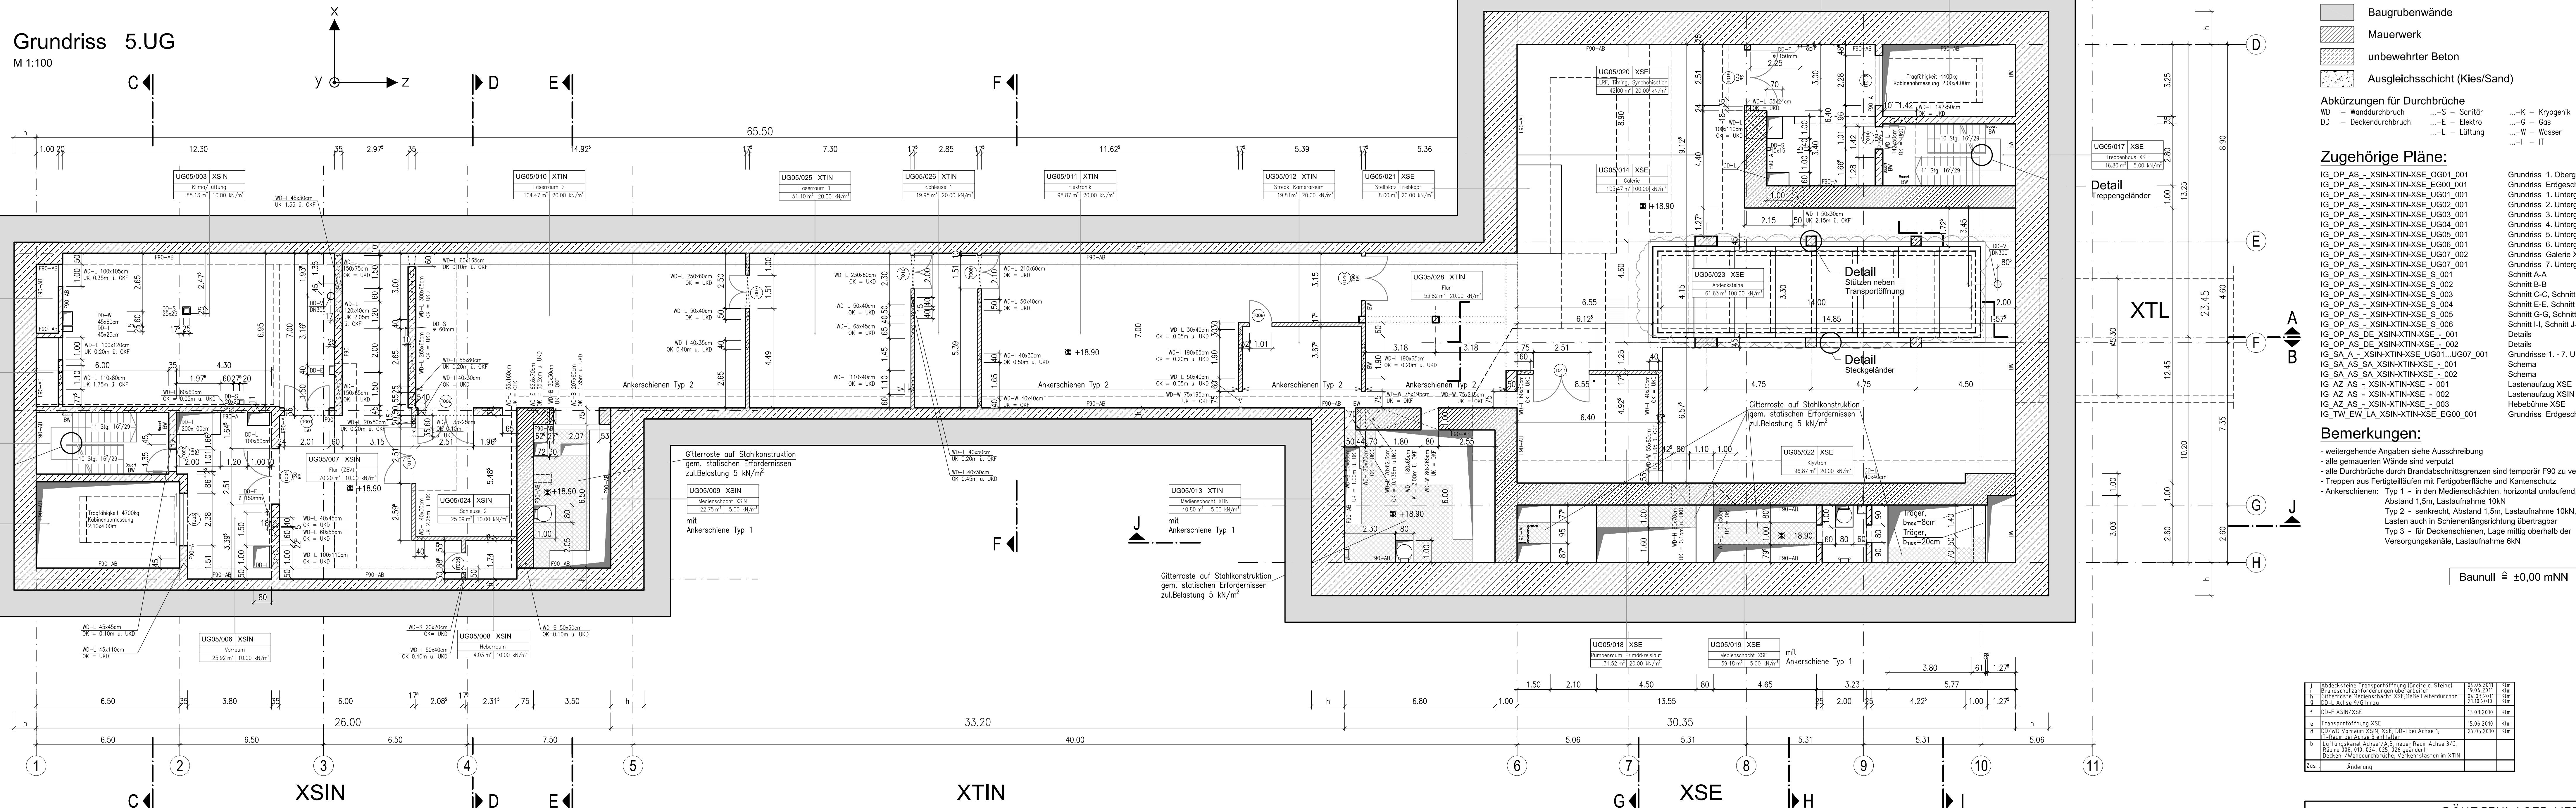

Allgemein			Eigenschaften		Belag		
Geschoss	Nummer	Name	Grundfläche	Verklebstoff	Bohlenbreite	Deckenstärke	Wandbelag
UGS 001	001	Lüftung	3,11 m²	1:1,5 mm	Lüftung	Lüftung	Belag: Beton
UGS 003	003	Rinn-/Lüftung	26,10 m²	10,00 kWh/km²	Verriegelung	Schichtbeton SB1	Schichtbeton SB1
UGS 004	004	Treppe/Boden	16,80 m²	10,00 kWh/km²	Verriegelung	Schichtbeton SB1	Opferbetondecke (w)
UGS 005	005	Feuerwehr-/Zustiegsluft	88,00 m²	10,00 kWh/km²	Lüftung	Lüftung	Schichtbeton SB1
UGS 006	006	Flur	23,20 m²	10,00 kWh/km²	Verriegelung	Schichtbeton SB1	Schichtbeton SB1
UGS 007	007	Flur (ZNR)	20,20 m²	10,00 kWh/km²	Verriegelung	Schichtbeton SB1	Schichtbeton SB1
UGS 008	008	Heberaum	4,03 m²	10,00 kWh/km²	Verriegelung	Schichtbeton SB1	Schichtbeton SB1
UGS 009	009	Mechanischereiz-ZNR	22,50 m²	10,00 kWh/km²	Schweißpressrost	Schichtbeton SB1	Schichtbeton SB1
UGS 010	010	Lagerstube	19,47 m²	20,00 kWh/km²	Verriegelung	Schichtbeton SB1	Schichtbeton SB1/Pfl.
UGS 011	011	Elektronik	10,84 m²	20,00 kWh/km²	Verriegelung	Schichtbeton SB1	Schichtbeton SB1
UGS 012	012	Strahl-/Kontrollraum	11,00 m²	20,00 kWh/km²	Verriegelung	Schichtbeton SB1	Schichtbeton SB1
UGS 013	013	Mechanischereiz-ZNR	41,80 m²	5,00 kWh/km²	Schweißpressrost	Lüftung	Schichtbeton SB1
UGS 014	014	Stahlwerk	10,50 m²	20,00 kWh/km²	Handstift	Schichtbeton SB1	Schichtbeton SB1
UGS 015	015	Vorraum	30,62 m²	10,00 kWh/km²	Verriegelung	Schichtbeton SB1	Opferbetondecke (w)
UGS 016	016	Feuerwehr-/Zustiegsluft	19,50 m²	9,00 kWh/km²	Lüftung	Lüftung	Schichtbeton SB1
UGS 017	017	Treppe/Boden	5,03 m²	10,00 kWh/km²	Verriegelung	Schichtbeton SB1	Schichtbeton SB1
UGS 018	018	Pumpenraum/Feuerlöscherst.	31,52 m²	20,00 kWh/km²	Verriegelung	Dispersionsstrich	Schichtbeton SB1
UGS 019	019	Mechanischereiz-ZNR	59,18 m²	5,00 kWh/km²	Schweißpressrost/Verriegelung/Lüftung	Lüftung	Schichtbeton SB1
UGS 020	020	ULR/Flur	12,00 m²	10,00 kWh/km²	Handstift	Schichtbeton SB1	Schichtbeton SB1
UGS 021	021	Spezialtiefen Treppenzug	8,00 m²	20,00 kWh/km²	Handstift	Schichtbeton SB1	Schichtbeton SB1
UGS 022	022	Kykyten	26,00 m²	20,00 kWh/km²	Handstift	Schichtbeton SB1	Schichtbeton SB1
UGS 023	023	Abdecke	61,63 m²	20,00 kWh/km²	Belag: S.S.1		
UGS 024	024	Schneise	95,69 m²	10,00 kWh/km²	Verriegelung	Schichtbeton SB1	Schichtbeton SB1
UGS 025	025	Schneise	51,15 m²	10,00 kWh/km²	Verriegelung	Schichtbeton SB1	Schichtbeton SB1/Pfl.
UGS 026	026	Schneise	1,95 m²	20,00 kWh/km²	Verriegelung	Schichtbeton SB1	Schichtbeton SB1
UGS 028	028	Flur	13,82 m²	20,00 kWh/km²	Verriegelung	Schichtbeton SB1	Schichtbeton SB1/Pfl.

TURISTINE							
Allgemein		Eigenschaften		Erweiterte Daten			
Nummer	Beschreibung	Stil	Breite	Höhe	Brandschutzklasse	Schmelztemperatur	Schwerfester
1001		Drenhörmig 2-rig.	2,10	2,15	130	OTS	
1002		Drenhörmig 1-rig.	1,010	2,15	130	OTS	54x54cm
1003	Aufzugstg.	Worschenschicht 2-rig.	2,363	2,15	140	OTS	
1004		Drenhörmig 2-rig.	2,510	2,15	130	OTS	SFR
1005		Drenhörmig 1-rig.	0,885	2,15	130	OTS	
1006		Drenhörmig 2-rig.	2,510	2,510	130	OTS	SFR
1007		Drenhörmig 2-rig.	1,510	2,15	135	OTS	
1008		Drenhörmig 2-rig.	1,510	2,15	135	OTS	
1009		Drenhörmig 1-rig.	1,010	2,15	135	OTS	
1010		Drenhörmig 2-rig.	2,010	2,15	135	OTS	SFR
1011		Drenhörmig 2-rig.	2,510	2,15	135	OTS	
1012	Aufzugstg.	Worschenschicht 2-rig.	2,363	2,280	140	OTS	54x54cm
1013		Drenhörmig 1-rig.	1,010	2,15	135	OTS	54x54cm
1014		Drenhörmig 2-rig.	2,510	2,510	130	OTS	SFR
1016		Drenhörmig 2-rig.	1,510	2,15	135	OTS	
1017		Drenhörmig 2-rig.	2,510	2,510	135	OTS	

Legende:

	Strahlführung		Fertigteile S 1
	Stahlbeton S 1 (Normalbeton)		Fertigteile S 2.1
	Stahlbeton S 2.1 (Normalbeton)		Fertigteile S 2.2
	Stahlbeton S 2.2 (Normalbeton)		Fertigteile S 3.1
	Stahlbeton S 3.1 (Schwerbeton)		Fertigteile S 3.2
	Stahlbeton S 3.2 (Schwerbeton)		
	Baugrubenwände		
	Mauerwerk		
	unbewehrter Beton		
	Ausgleichsschicht (Kies/Sand)		

Abkürzungen für Durchbrüche

WD = Wandsdurchbruch	...-S = Sanitär	...-K = Kryogenik	...-H = Hohlleiter
DD = Deckendurchbruch	...-G = Gas	...-B = opt. Beamlinie	...-V = Vermessung
	...-L = Lüftung	...-W = Wasser	...-F = Feuerwehr
		...-I = IT	

Zugehörige Pläne:

```
IG_OP_AS_...X_SIN+XTIN-XSE_EG001_001
IG_OP_AS_...X_SIN+XTIN-XSE_G001_001
IG_OP_AS_...X_SIN+XTIN-XSE_UG001_001
IG_OP_AS_...X_SIN+XTIN-XSE_UG002_001
IG_OP_AS_...X_SIN+XTIN-XSE_G003_001
IG_OP_AS_...X_SIN+XTIN-XSE_UG04_001
IG_OP_AS_...X_SIN+XTIN-XSE_UG05_001
IG_OP_AS_...X_SIN+XTIN-XSE_UG06_001
IG_OP_AS_...X_SIN+XTIN-XSE_UG07_002
IG_OP_AS_...X_SIN+XTIN-XSE_UG07_001
IG_OP_AS_...X_SIN+XTIN-XSE_S_001
IG_OP_AS_...X_SIN+XTIN-XSE_S_002
IG_OP_AS_...X_SIN+XTIN-XSE_S_003
IG_OP_AS_...X_SIN+XTIN-XSE_S_004
IG_OP_AS_...X_SIN+XTIN-XSE_S_005
IG_OP_AS_...X_SIN+XTIN-XSE_S_006
IG_OP_AS_DE.X_SIN+XTIN-XSE_...001
IG_OP_AS_DE.X_SIN+XTIN-XSE_...002
IG_SA_A_...X_SIN+XTIN-XSE_UG01_...UG07_...
IG_SA_AS_SA_...X_SIN+XTIN-XSE_...001
IG_SA_SA_SA_...X_SIN+XTIN-XSE_...002
IG_SA_ZA_ZA_...X_SIN+XTIN-XSE_...003
IG_AZ_AS_...X_SIN+XTIN-XSE_...002
IG_AZ_AS_...X_SIN+XTIN-XSE_...003
IG_TW_EW_LA_...X_SIN+XTIN-XSE_EG001_001
```

Grundriss 1, Übergeschoss	Bauwerksplan
Grundriss 2, Erdgeschoss	Bauwerksplan
Grundriss 1, Untergeschoss	Bauwerksplan
Grundriss 2, Untergeschoss	Bauwerksplan
Grundriss 3, Untergeschoss	Bauwerksplan
Grundriss 4, Untergeschoss	Bauwerksplan
Grundriss 5, Untergeschoss	Bauwerksplan
Grundriss 6, Untergeschoss	Bauwerksplan
Grundriss 7, Pfeiler-Fl-Ebene	Bauwerksplan
Grundriss 7, Untergeschoss	Bauwerksplan
Schnitt A-A	Bauwerksplan
Schnitt B-B	Bauwerksplan
Schnitt C-C, Schnitt D-D	Bauwerksplan
Schnitt E-E, Schnitt F-F	Bauwerksplan
Schnitt G-G, Schnitt H-H	Bauwerksplan
Schnitt I-I, Schnitt J-J	Bauwerksplan
Details	Bauwerksplan
Grundrisse 1 - 7, Untergeschoss	Bauwerksplan
Schema	Sanitär/Lüftung
Schema	Sanitär/Lüftung
Lastenauflage XSE	Förderortnetz
Lastenauflage XSE	Förderortnetz
Hebelbühne XSE	Förderortnetz
Grundriss Erdgeschoss	Lastenplan

Bemerkungen:

- weiteregehende Angaben siehe Ausschreibung
- alle gemauerten Wände sind verputzt
- alle Durchbrüche durch Brandschnittsgrenzen sind temporär F90 zu verschließen
- Treppen aus Fertigteiltüren mit Fertiglangebohle und Kantenschutz
- Ankerschienen: Typ 1 - in den Medienschächten, horizontal umlaufend, Abstand 1,5m, Lastaufnahme 10kN
 Typ 2 - senkrecht, Abstand 1,5m, Lastaufnahme 10kN, Lasten auch in Schienenlängsrichtung übertragbar
 Typ 3 - für Deckenschienen, Lage mittig oberhalb der

j	Abdecke/steine Transporthandlung (breite d. Steine)	09.06.2011	Klin
j	Abdecke/steine Transporthandlung überarbeiten	19.04.2011	Klin
h	Interferierte Medianschnitt XSE-Marke Lehterdurchbr.	04.03.2011	Klin
g	DD-I Achse 9/G hinzu	21.10.2010	Klin
j	DD-F X5IN/XSE	13.08.2010	Klin
e	Transporthörfung X5F	15.06.2010	Klin
d	DD/WD Vorräum X5N, XSE, DD-I bei Achse 7	27.05.2010	Klin
	I-T-Raum bei Achse 3 anfallen		
b	Luftekanal Achse I/A,B: neuer Raum Achse 3/C, Räume 008, 010, 024, 025, 026 geändert; Decken-/Wanddurchbrüche, Verkehrslasten in XTIN		
Zust	Änderung		

