

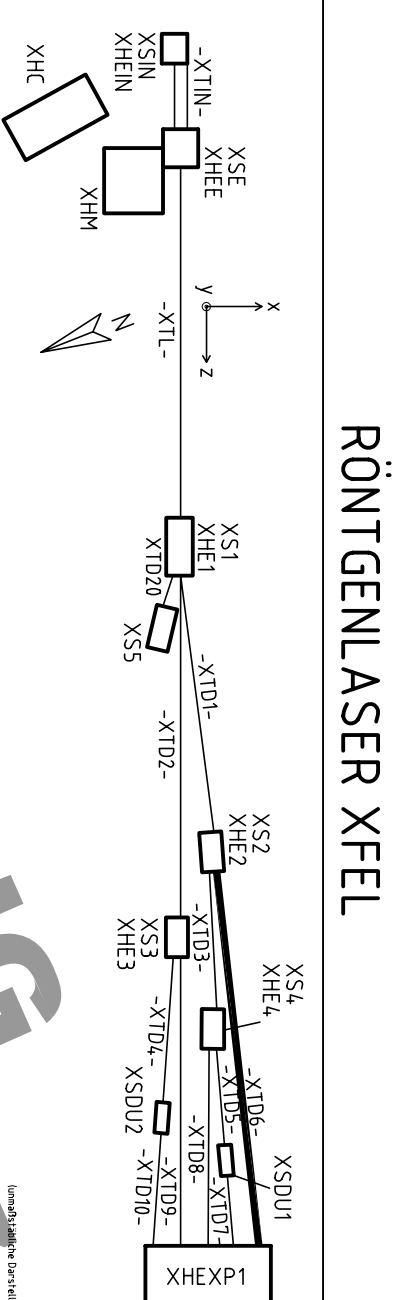
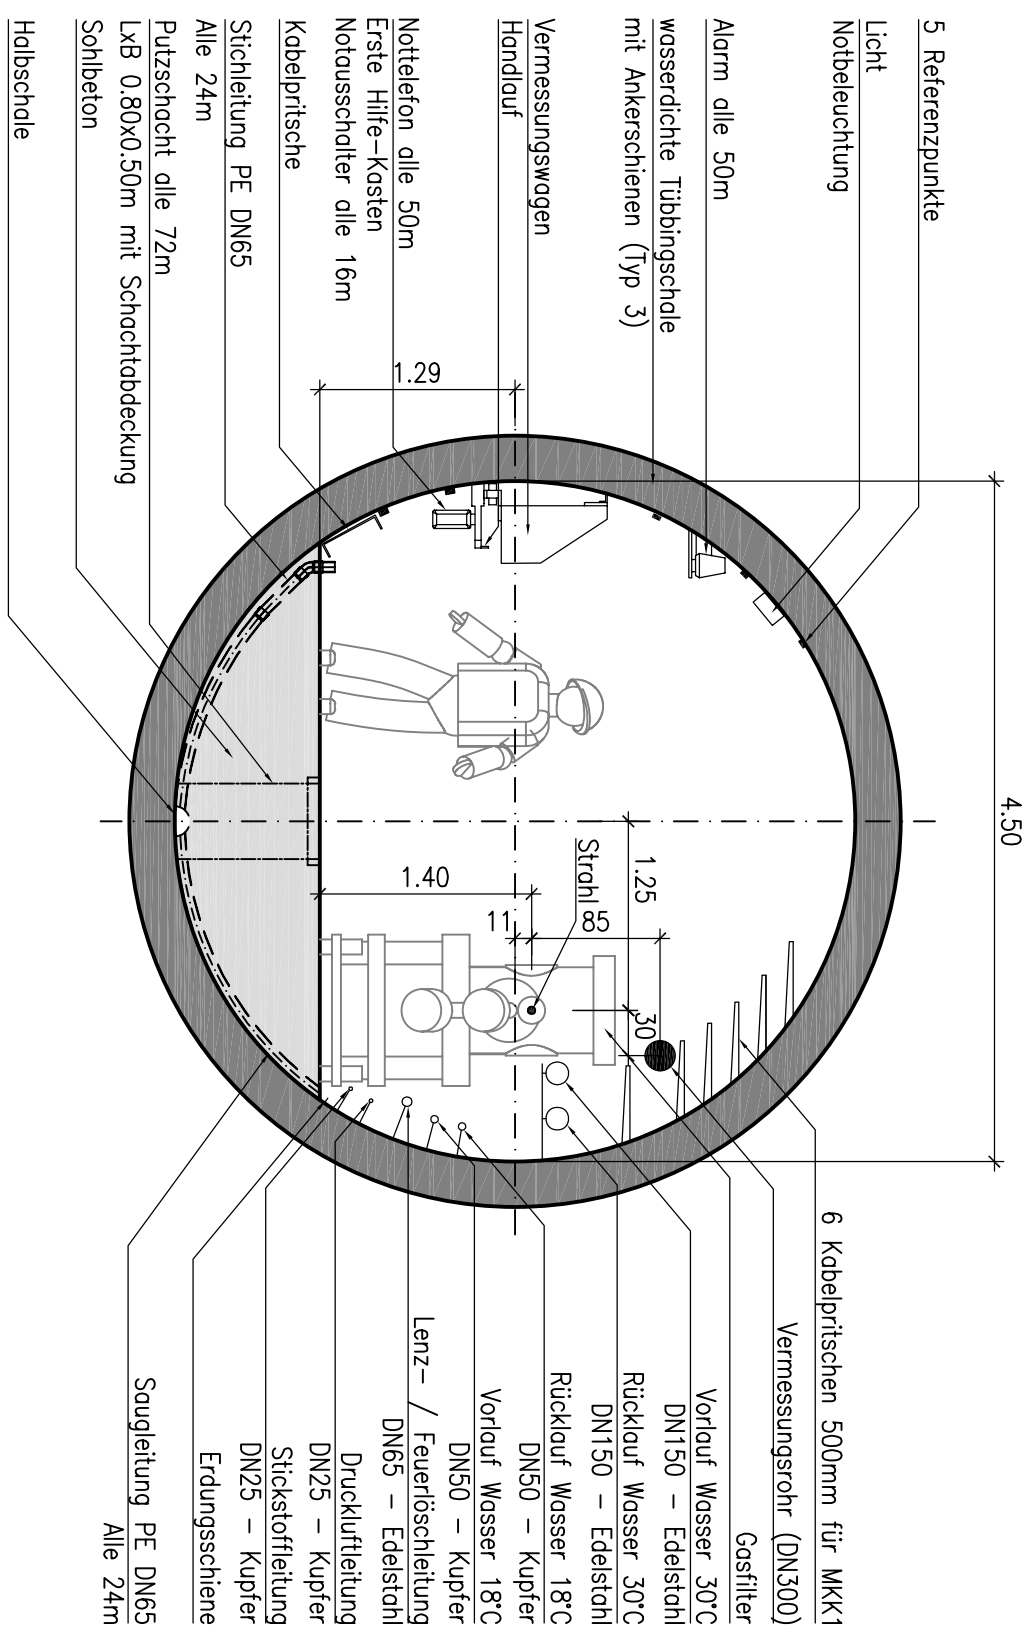
Querschnitt XTD 6
Photonentunnel
Gasfilterbereich ($\varnothing 4.50\text{m}$)

Legende:

- | | |
|---|-------------------------------|
|  | Stahlbeton S2.1 (Ortbeton) |
|  | Stahlbeton S2.1 (Fertigteile) |

Zugehörige Pläne:

IG_OP_AS_UE_XFEL_-_001	Übersicht Lageplan 1:5000
IG_OP_AS_DR_XTD_-_002	Drainage Lageplan 1:1000
IG_OP_AS_LP_XTD6_-_001	XTD 6 Lageplan und Längsschnitt 1:10000

[illegible]