Querschnitt XTL

Tunnelkilometrierung 0 bis 1953m

M 1:20

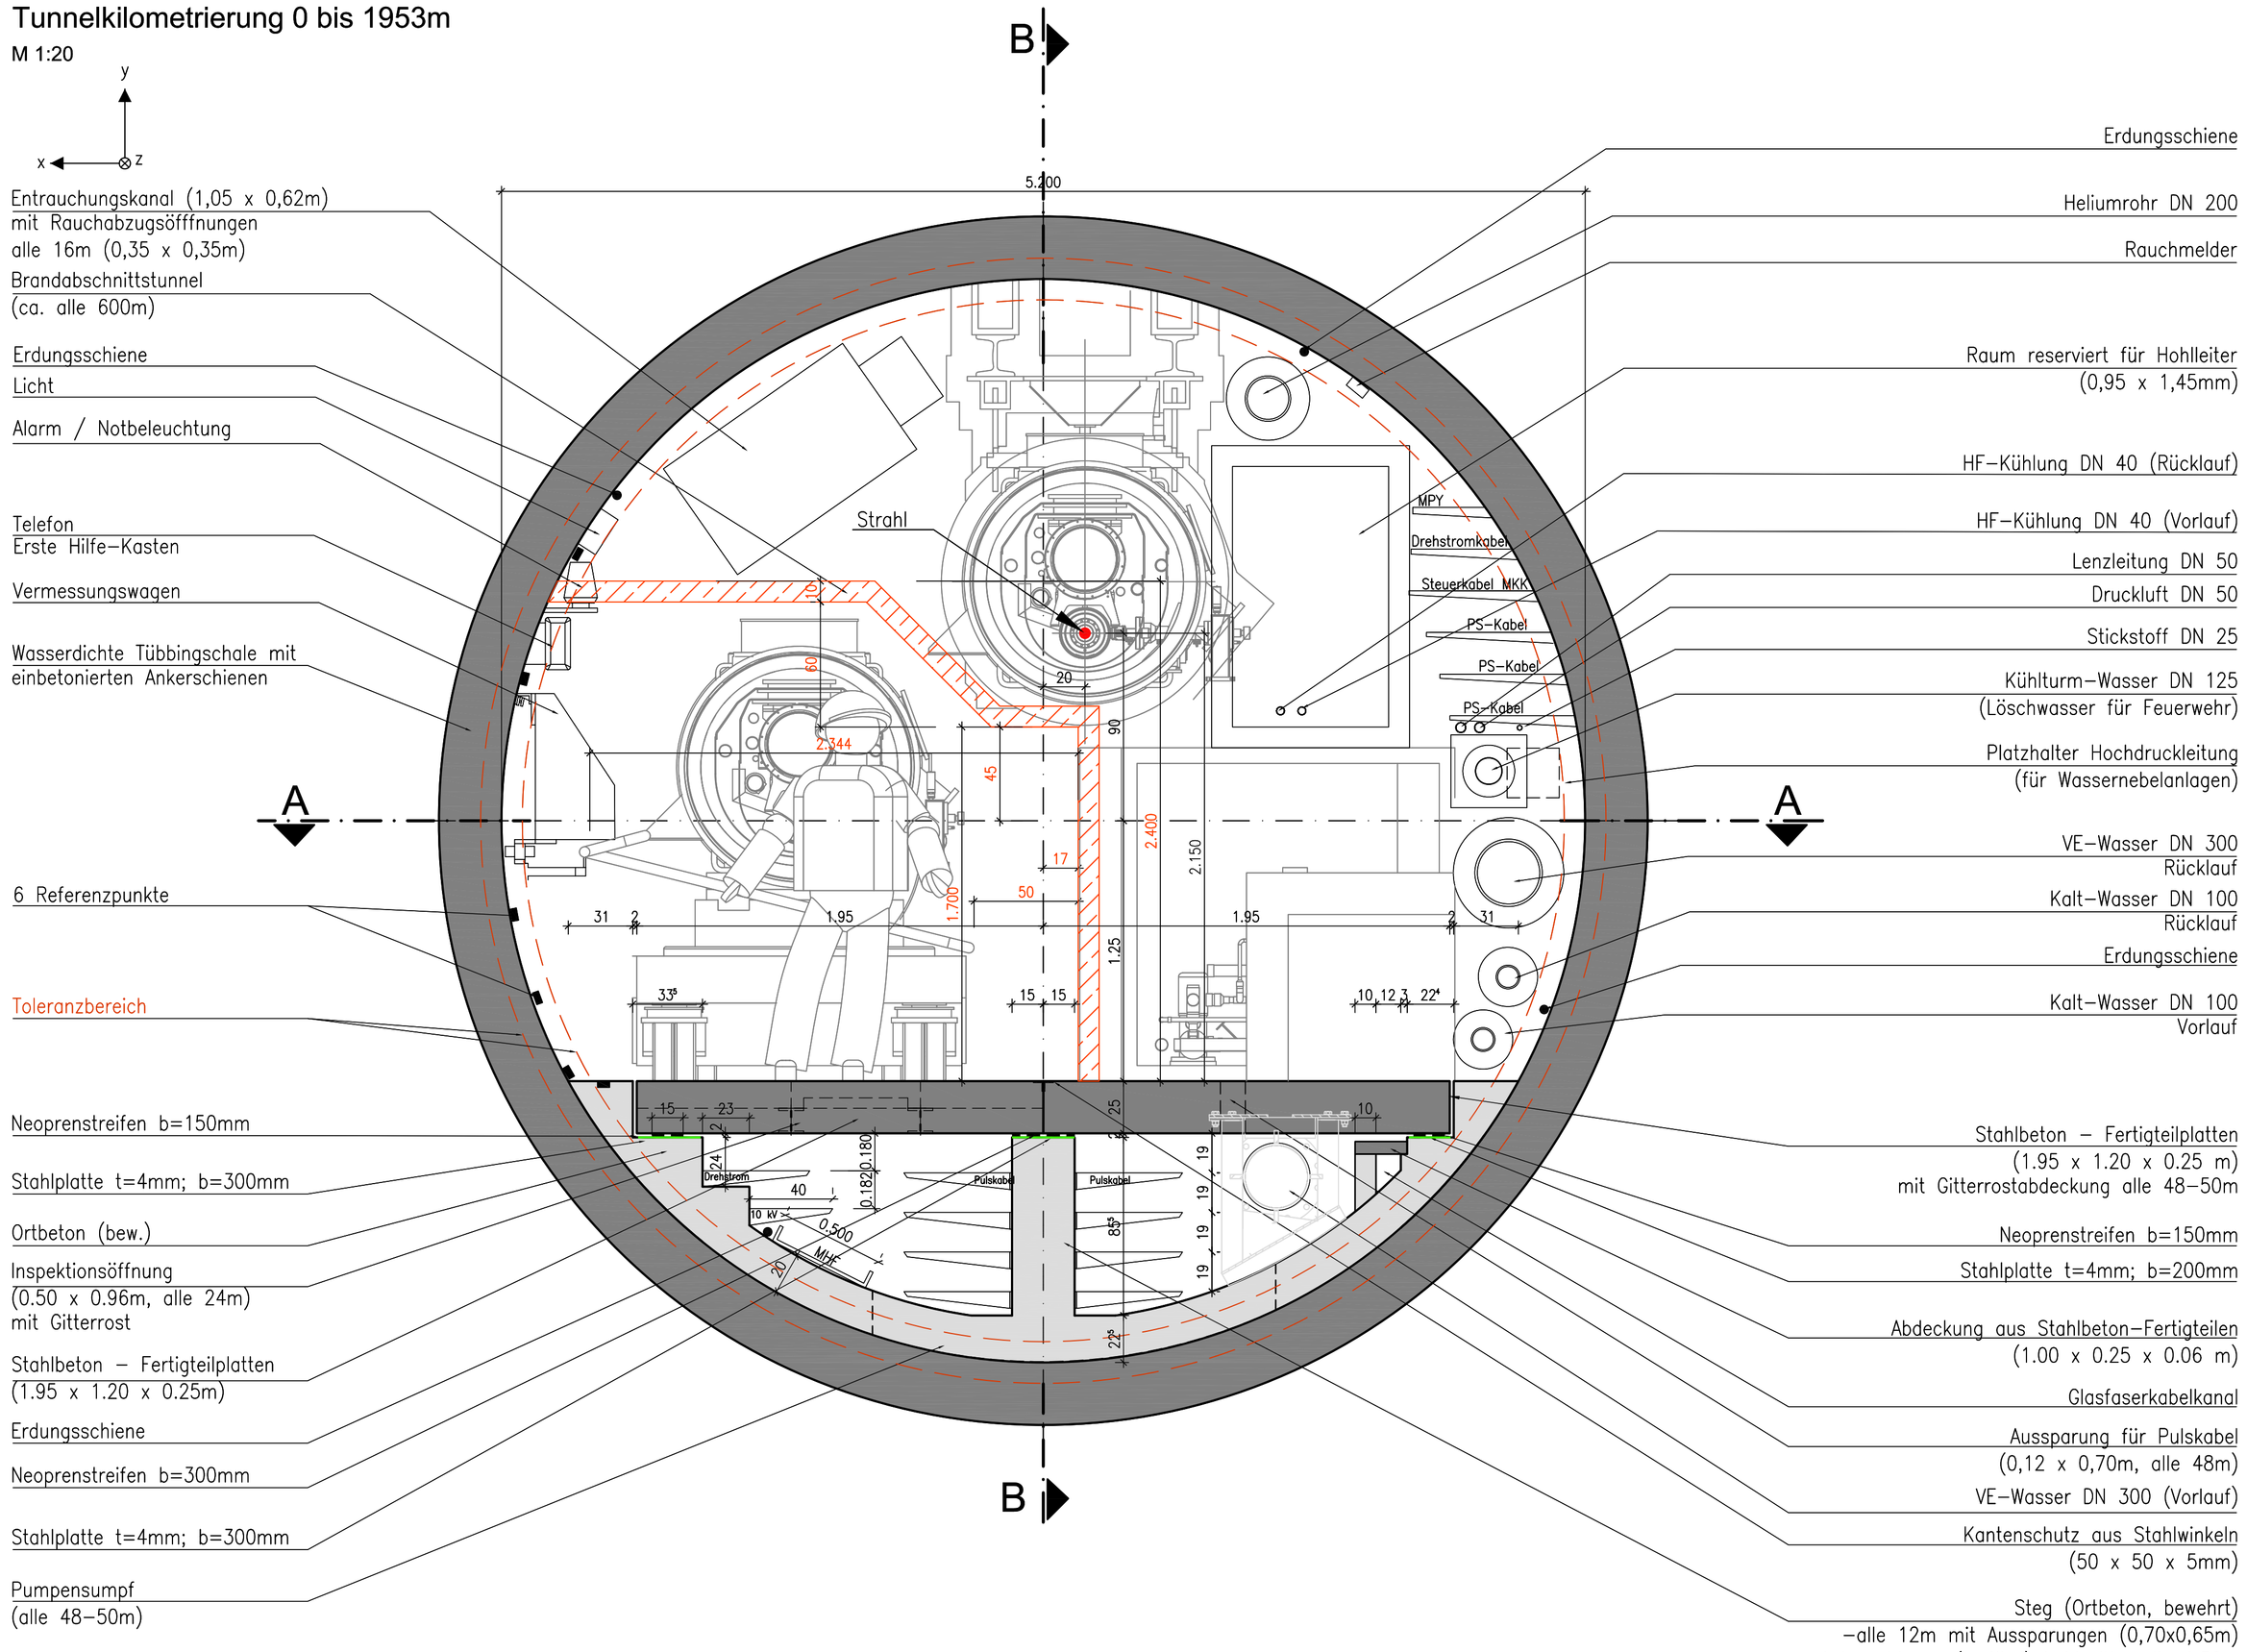

Legende:

- Stahlbeton S2.1 (Ortbeton)
- Stahlbeton S2.1 (Fertigteil)

Zugehörige Pläne:

IG_OP_EW_-_XTL_---_002	Querschnitt 1971 bis 2011
IG_OP_EW_-_XTL_---_003	Schnitte und Details (Schnitt A-A und B-B)
IG_OP_EW_-_XTL_---_004	Schnitte und Details (Pumpensumpf)

RÖNTGENLASER XFEL

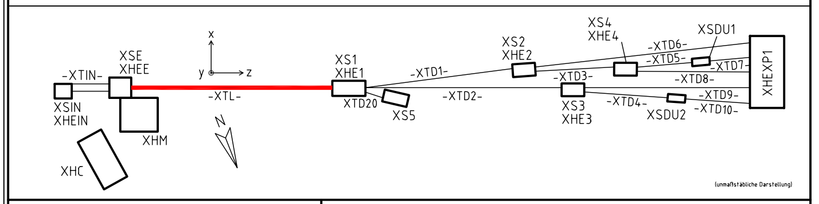

Bauherr: DEUTSCHES ELEKTRONEN-SYNCHROTRON Notkestraße 85 22607 Hamburg Telefon: 040/8998-0

Ingenieurgemeinschaft
WTM ENGINEERS
AMBERG ENGINEERING
Ballindamm 17, 20095 Hamburg, Telefon: 040/35009-0, Telefax: -100
Planverfasser: Projekt-Nr.: 10123

IG WTM-Amberg	OP	Entwurf	KO	XTL	1. UG	001a
Planverfasser:	Gewerk/Planer:	Planungsphase:	Plantyp:	Gebäude:	Geschoss/Schnitt:	Plan-Nr.:

Eigentum von DESY. Alle Rechte vorbehalten. Vor der Nutzung dieser Unterlagen oder der darin enthaltenen Informationen ist die Zustimmung des DESY-Technologietransfers erforderlich.

Projekt-Nr.:

Tunnel XTL

Querschnitt - 0 bis 1953 m

Objektplan

Bauvorhaben:

	Datum	Name
Gez.	11.mm.2006	Walter
Gepr.	03/2006	Plank
Gen.		

ZBAU

Datei: XTL_QS 0 bis 1953.dwg

EDMS-Nr.: XXXXXXXXXXXXXXXX

1:20	Z_YY_XXXX	--	1/4
Maßstab:	DESY-Nummer:	Rev.	Blatt:

Ersf.: Ersatz für | Ers.d.: Ersetzt durch | Plot: 0106.06

Zust.	Änderung	Datum	Name