

UG07/008	XTIN
XTIN1	
283.99 m <sup>2</sup>	20.00 kN/m <sup>2</sup>

UG07/011	XSE
Verwahrraum	
15.24 m <sup>2</sup>	80.00 kN/m <sup>2</sup>


UG07/007	XSIN
Medienschicht XSIN	
21.88 m <sup>2</sup>	5.00 kN/m <sup>2</sup>

UG07/015	XTIN
Medienschicht XTIN	
34.80 m <sup>2</sup>	5.00 kN/m <sup>2</sup>

UG07/006	XSIN
Winkelgang	
64.62 m <sup>2</sup>	10.00 kN/m <sup>2</sup>

TÜRLISTE		Eigenschaften			Erweiterte Daten				
Allgemein		Stil	Breite	Höhe	Brandschutz-	Dichtigkeit	Schließart	Schließfolge	Sichtfenster
Nummer	Beschreibung								

XTIN

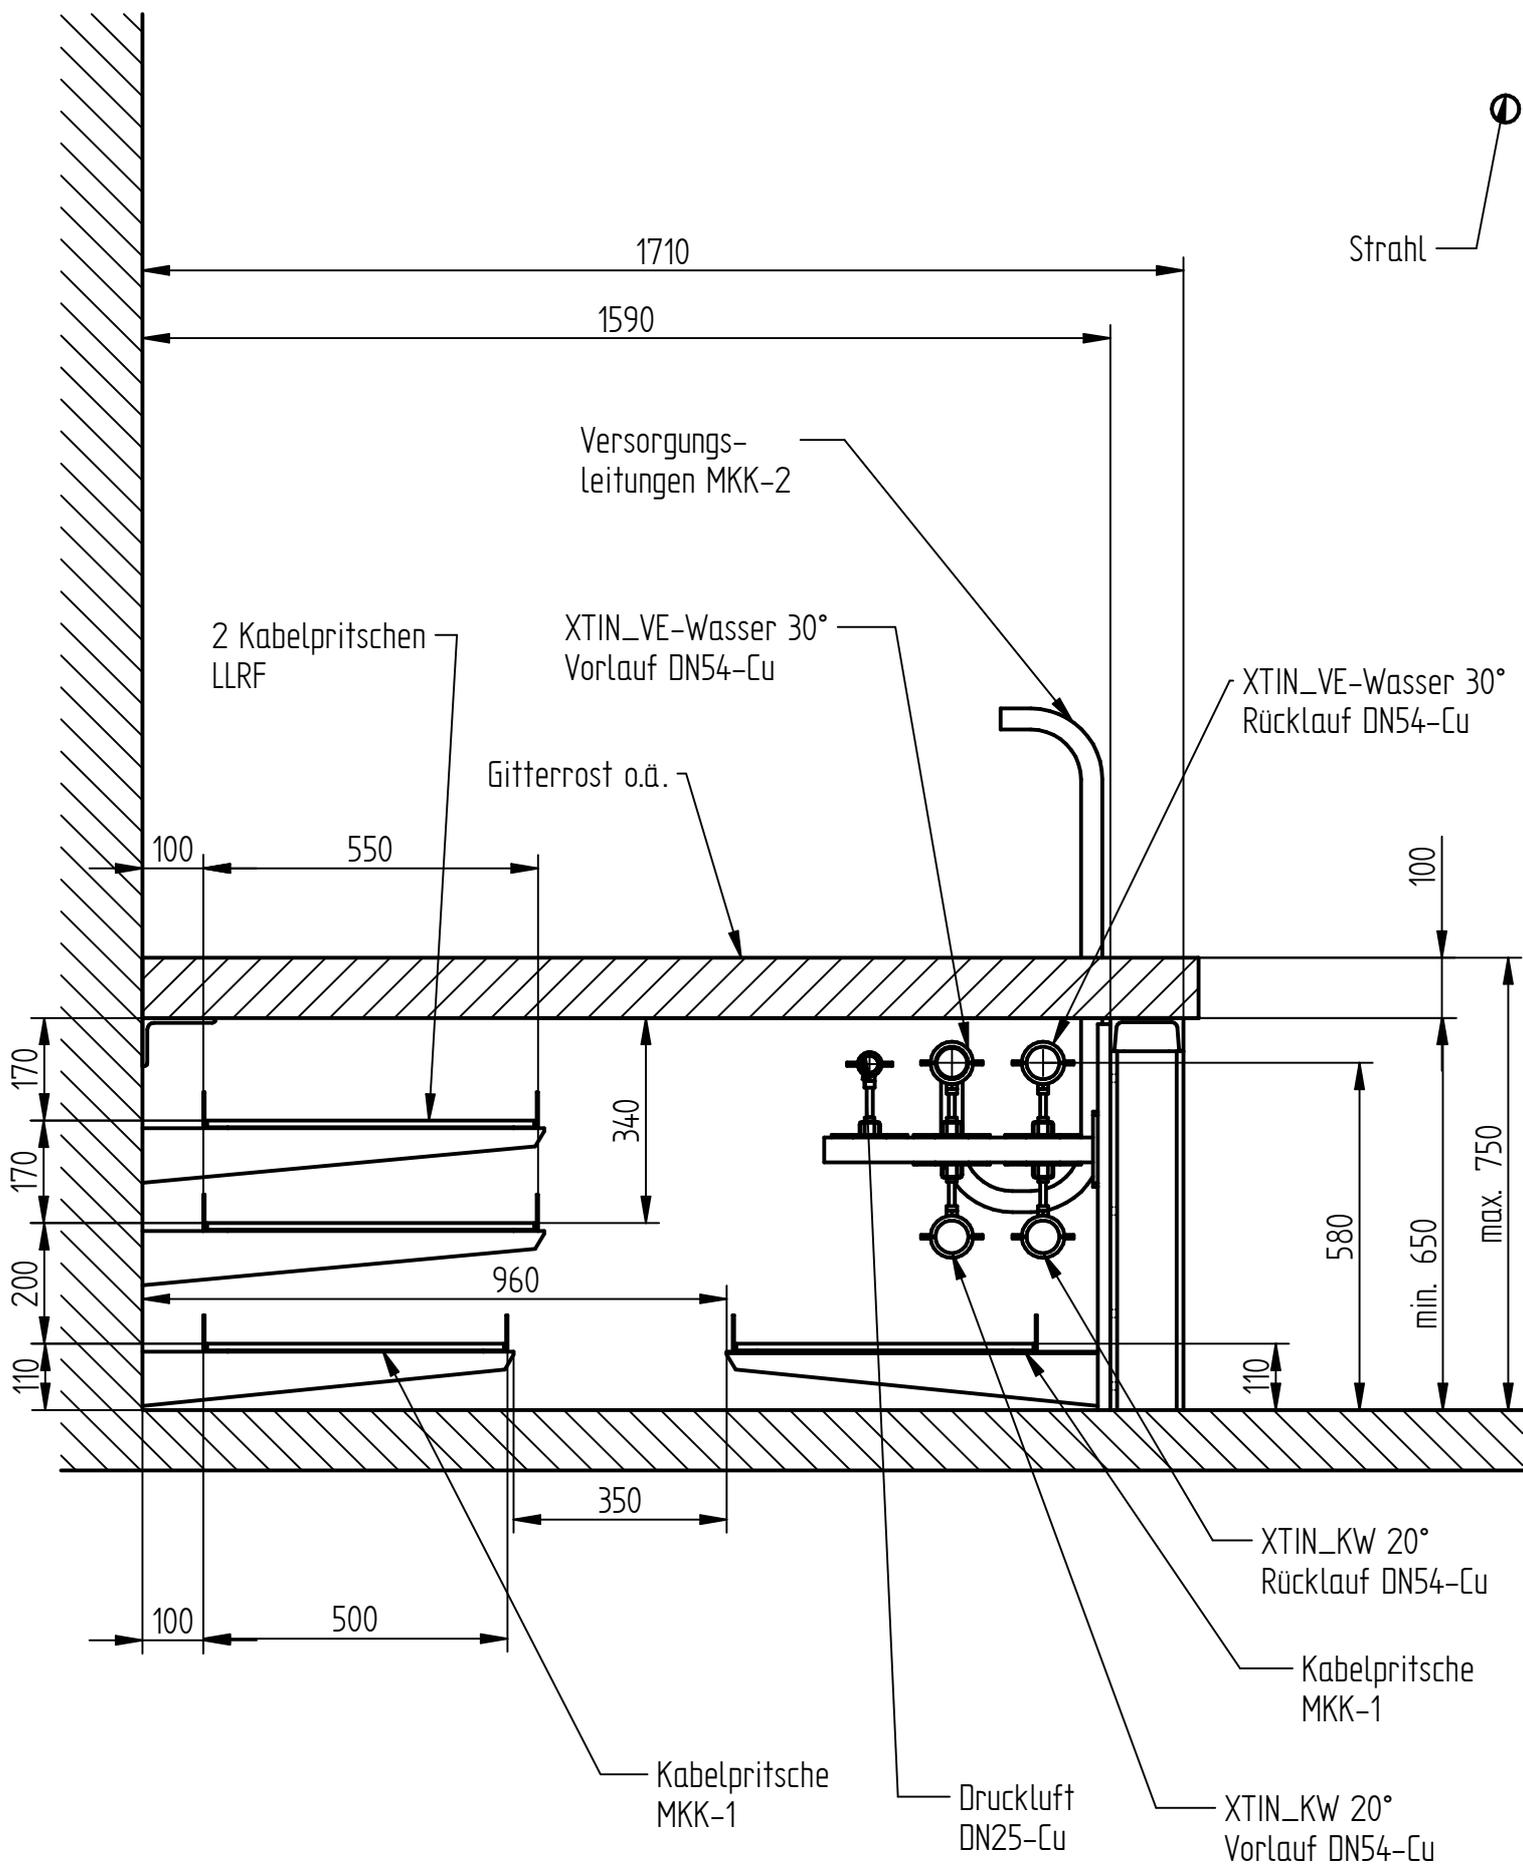


Blickrichtung gegen den Strahl

Versorgungskanal unter dem Laufgang im XTIN 6UG und 7UG

A.Block Tel. 9-2375

MKK-2

Stand: 04.07.2012



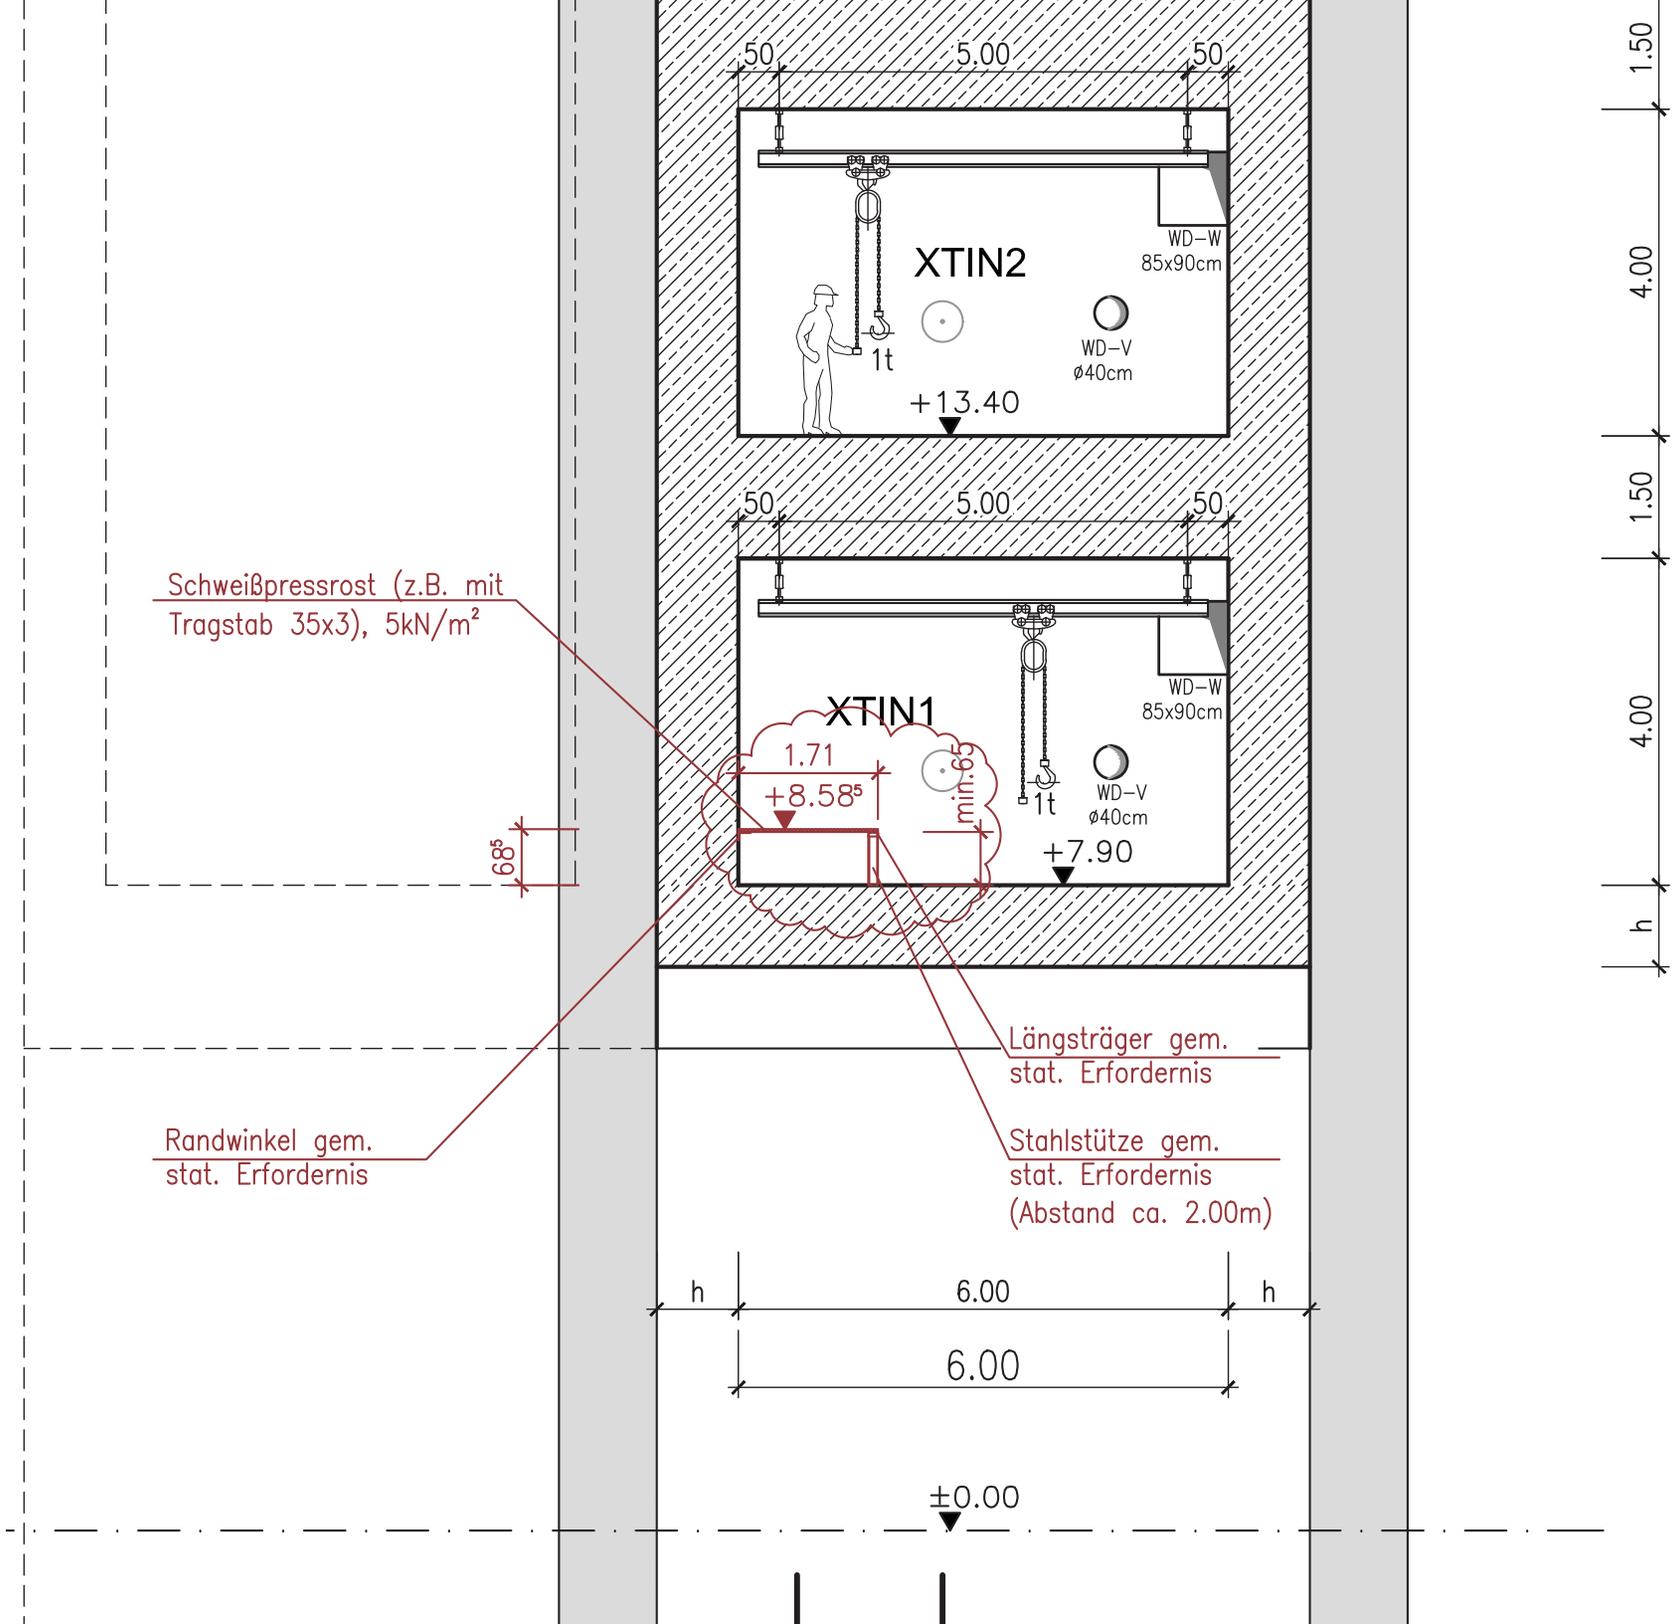


Schweißpressrost (z.B. mit  
Tragstab 35x3), 5kN/m<sup>2</sup>

Randwinkel gem.  
stat. Erfordernis

Längsträger gem.  
stat. Erfordernis

Stahlstütze gem.  
stat. Erfordernis  
(Abstand ca. 2.00m)

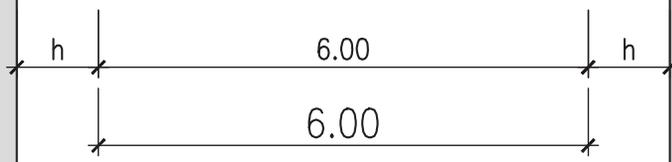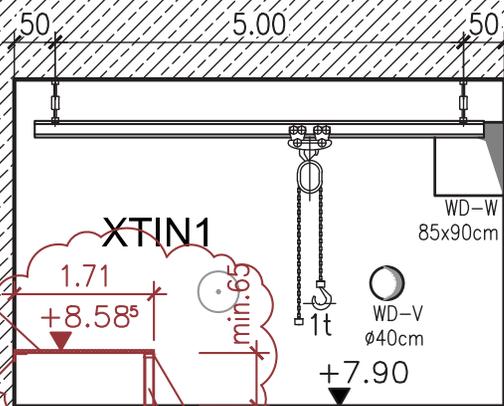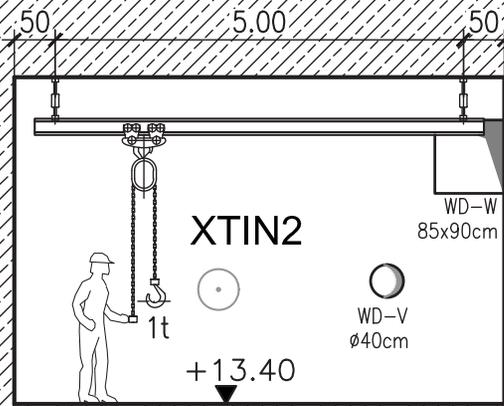

±0.00

