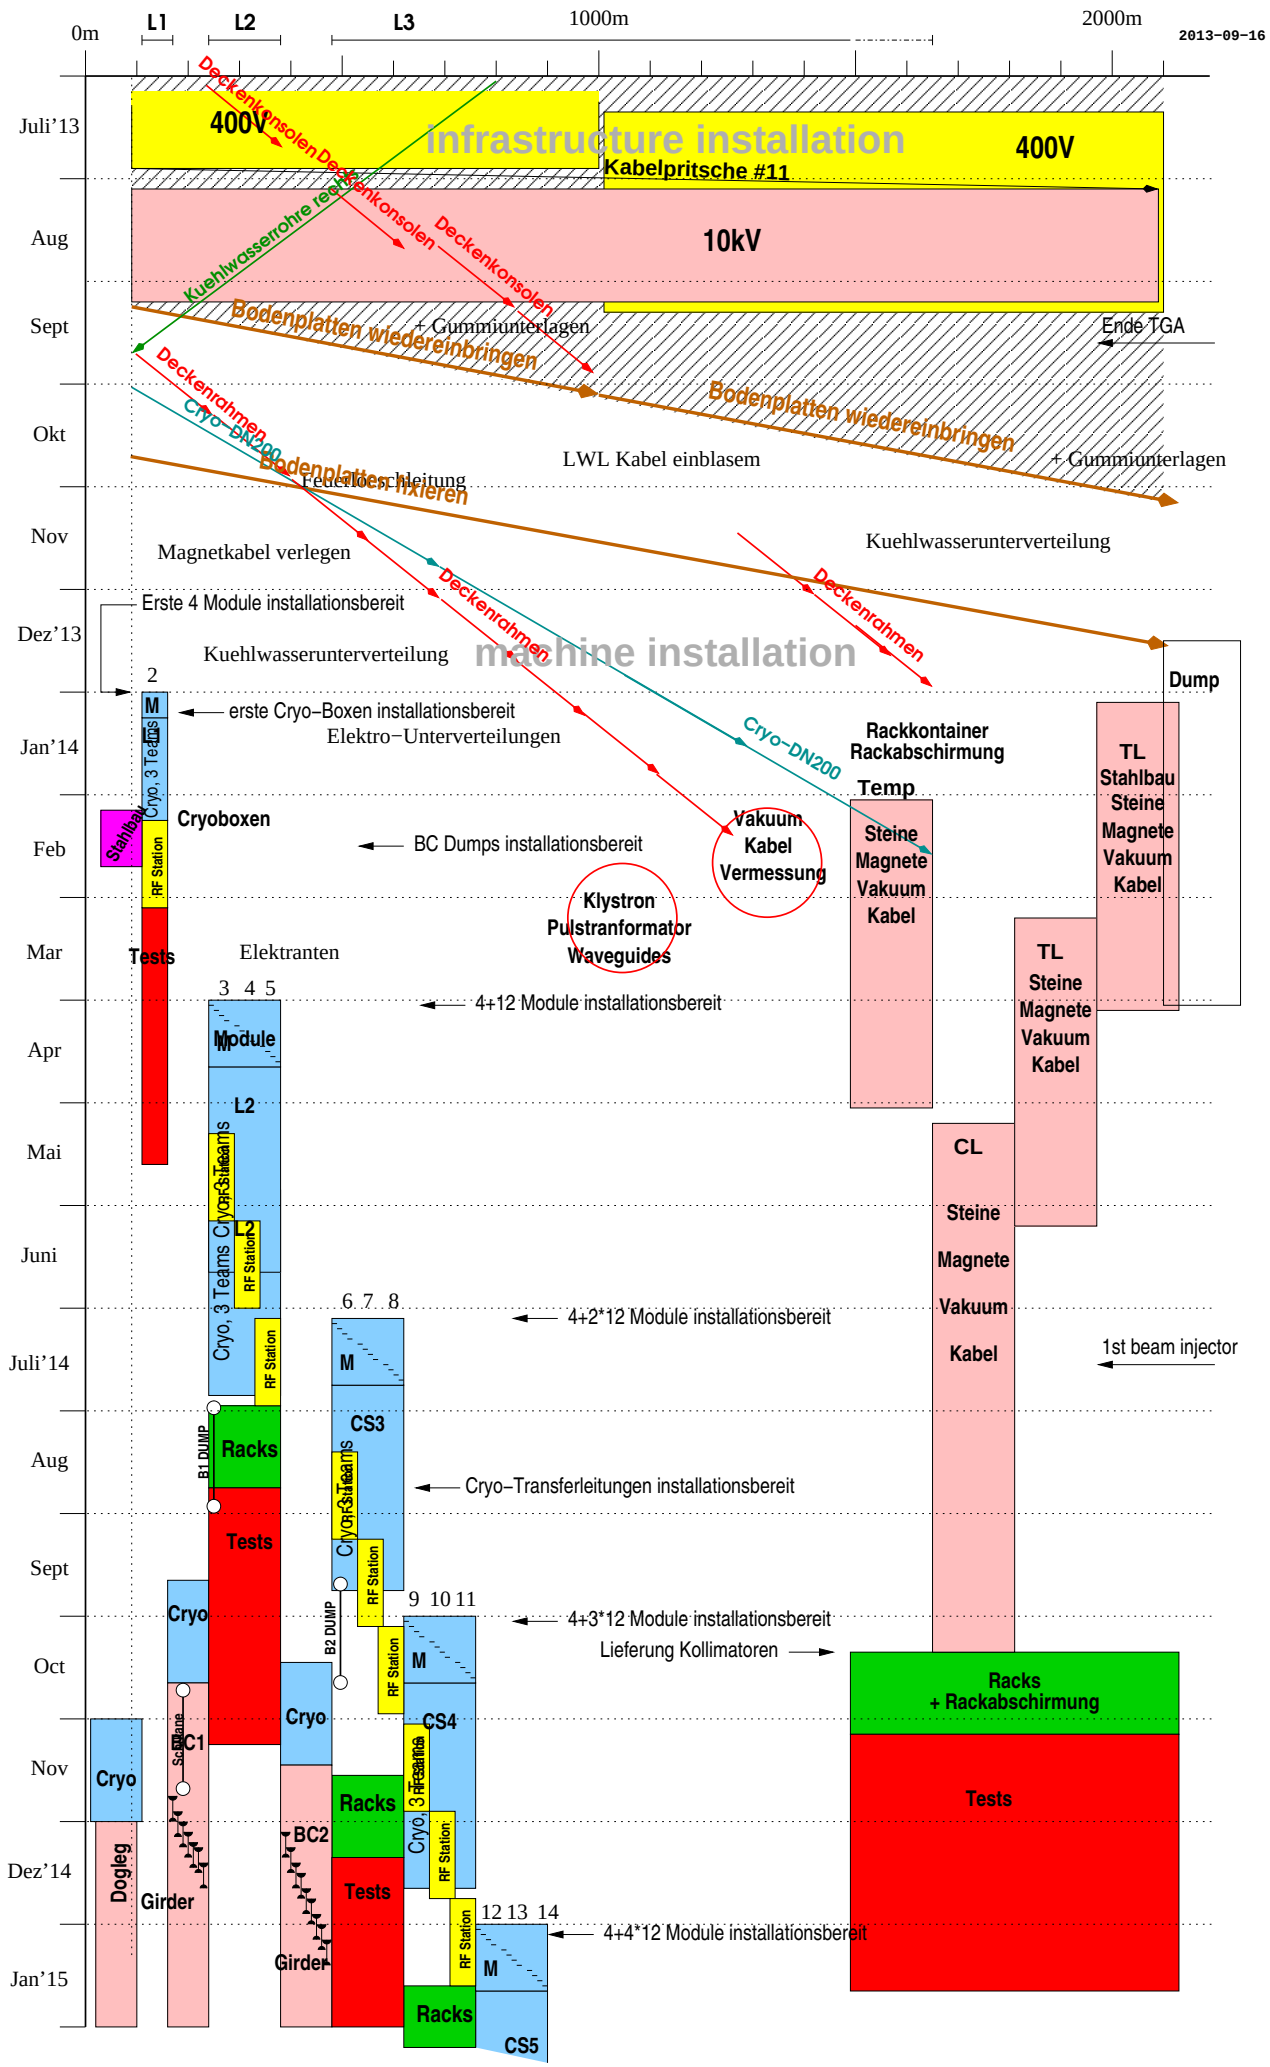
0m
L1
L2
L3
1000m
2000m
2013-09-16
Juli'13
Aug
Sept
Okt
Nov
Dez'13
Jan'14
Feb
Mar
Apr
Mai
Juni
Juli'14
Aug
Sept
Oct
Nov
Dez'14
Jan'15
infrastructure installation
400V
400V
Kabelpritsche #11
10kV
Deckenkonsolen
Kuehlwasserrohre rechts
Bodenplatten wiedereinbringen
+ Gummiunterlagen
Ende TGA
Deckenrahmen
Cryo-DN200
Bodenplatten fixieren
Feuerlöschleitung
LWL Kabel einblasem
Kuehlwasserunterverteilung
Magnetkabel verlegen
Erste 4 Module installationsbereit
machine installation
Kuehlwasserunterverteilung
erste Cryo-Boxen installationsbereit
Elektro-Unterverteilungen
Cryoboxen
BC Dumps installationsbereit
Klystron
Pulstranformator
Waveguides
Vakuum
Kabel
Vermessung
Rackkontainer
Rackabschirmung
Temp
Steine
Magnete
Vakuum
Kabel
TL
Stahlbau
Steine
Magnete
Vakuum
Kabel
Dump
Elektranten
4+12 Module installationsbereit
4+2*12 Module installationsbereit
Cryo-Transferleitungen installationsbereit
4+3*12 Module installationsbereit
Lieferung Kollimatoren
4+4*12 Module installationsbereit
1st beam injector
Racks
+ Rackabschirmung
Tests
Dogleg
Girder
Cryo
C1
BC2
CS3
CS4
CS5
B1 DUMP
B2 DUMP
RF Station
Cryo, 3 Teams
Module
M
L2
CL
Stahlbau